

x: 600

+

+

+


x: 500

x: 400

012
7.5

x: 300

Kopia

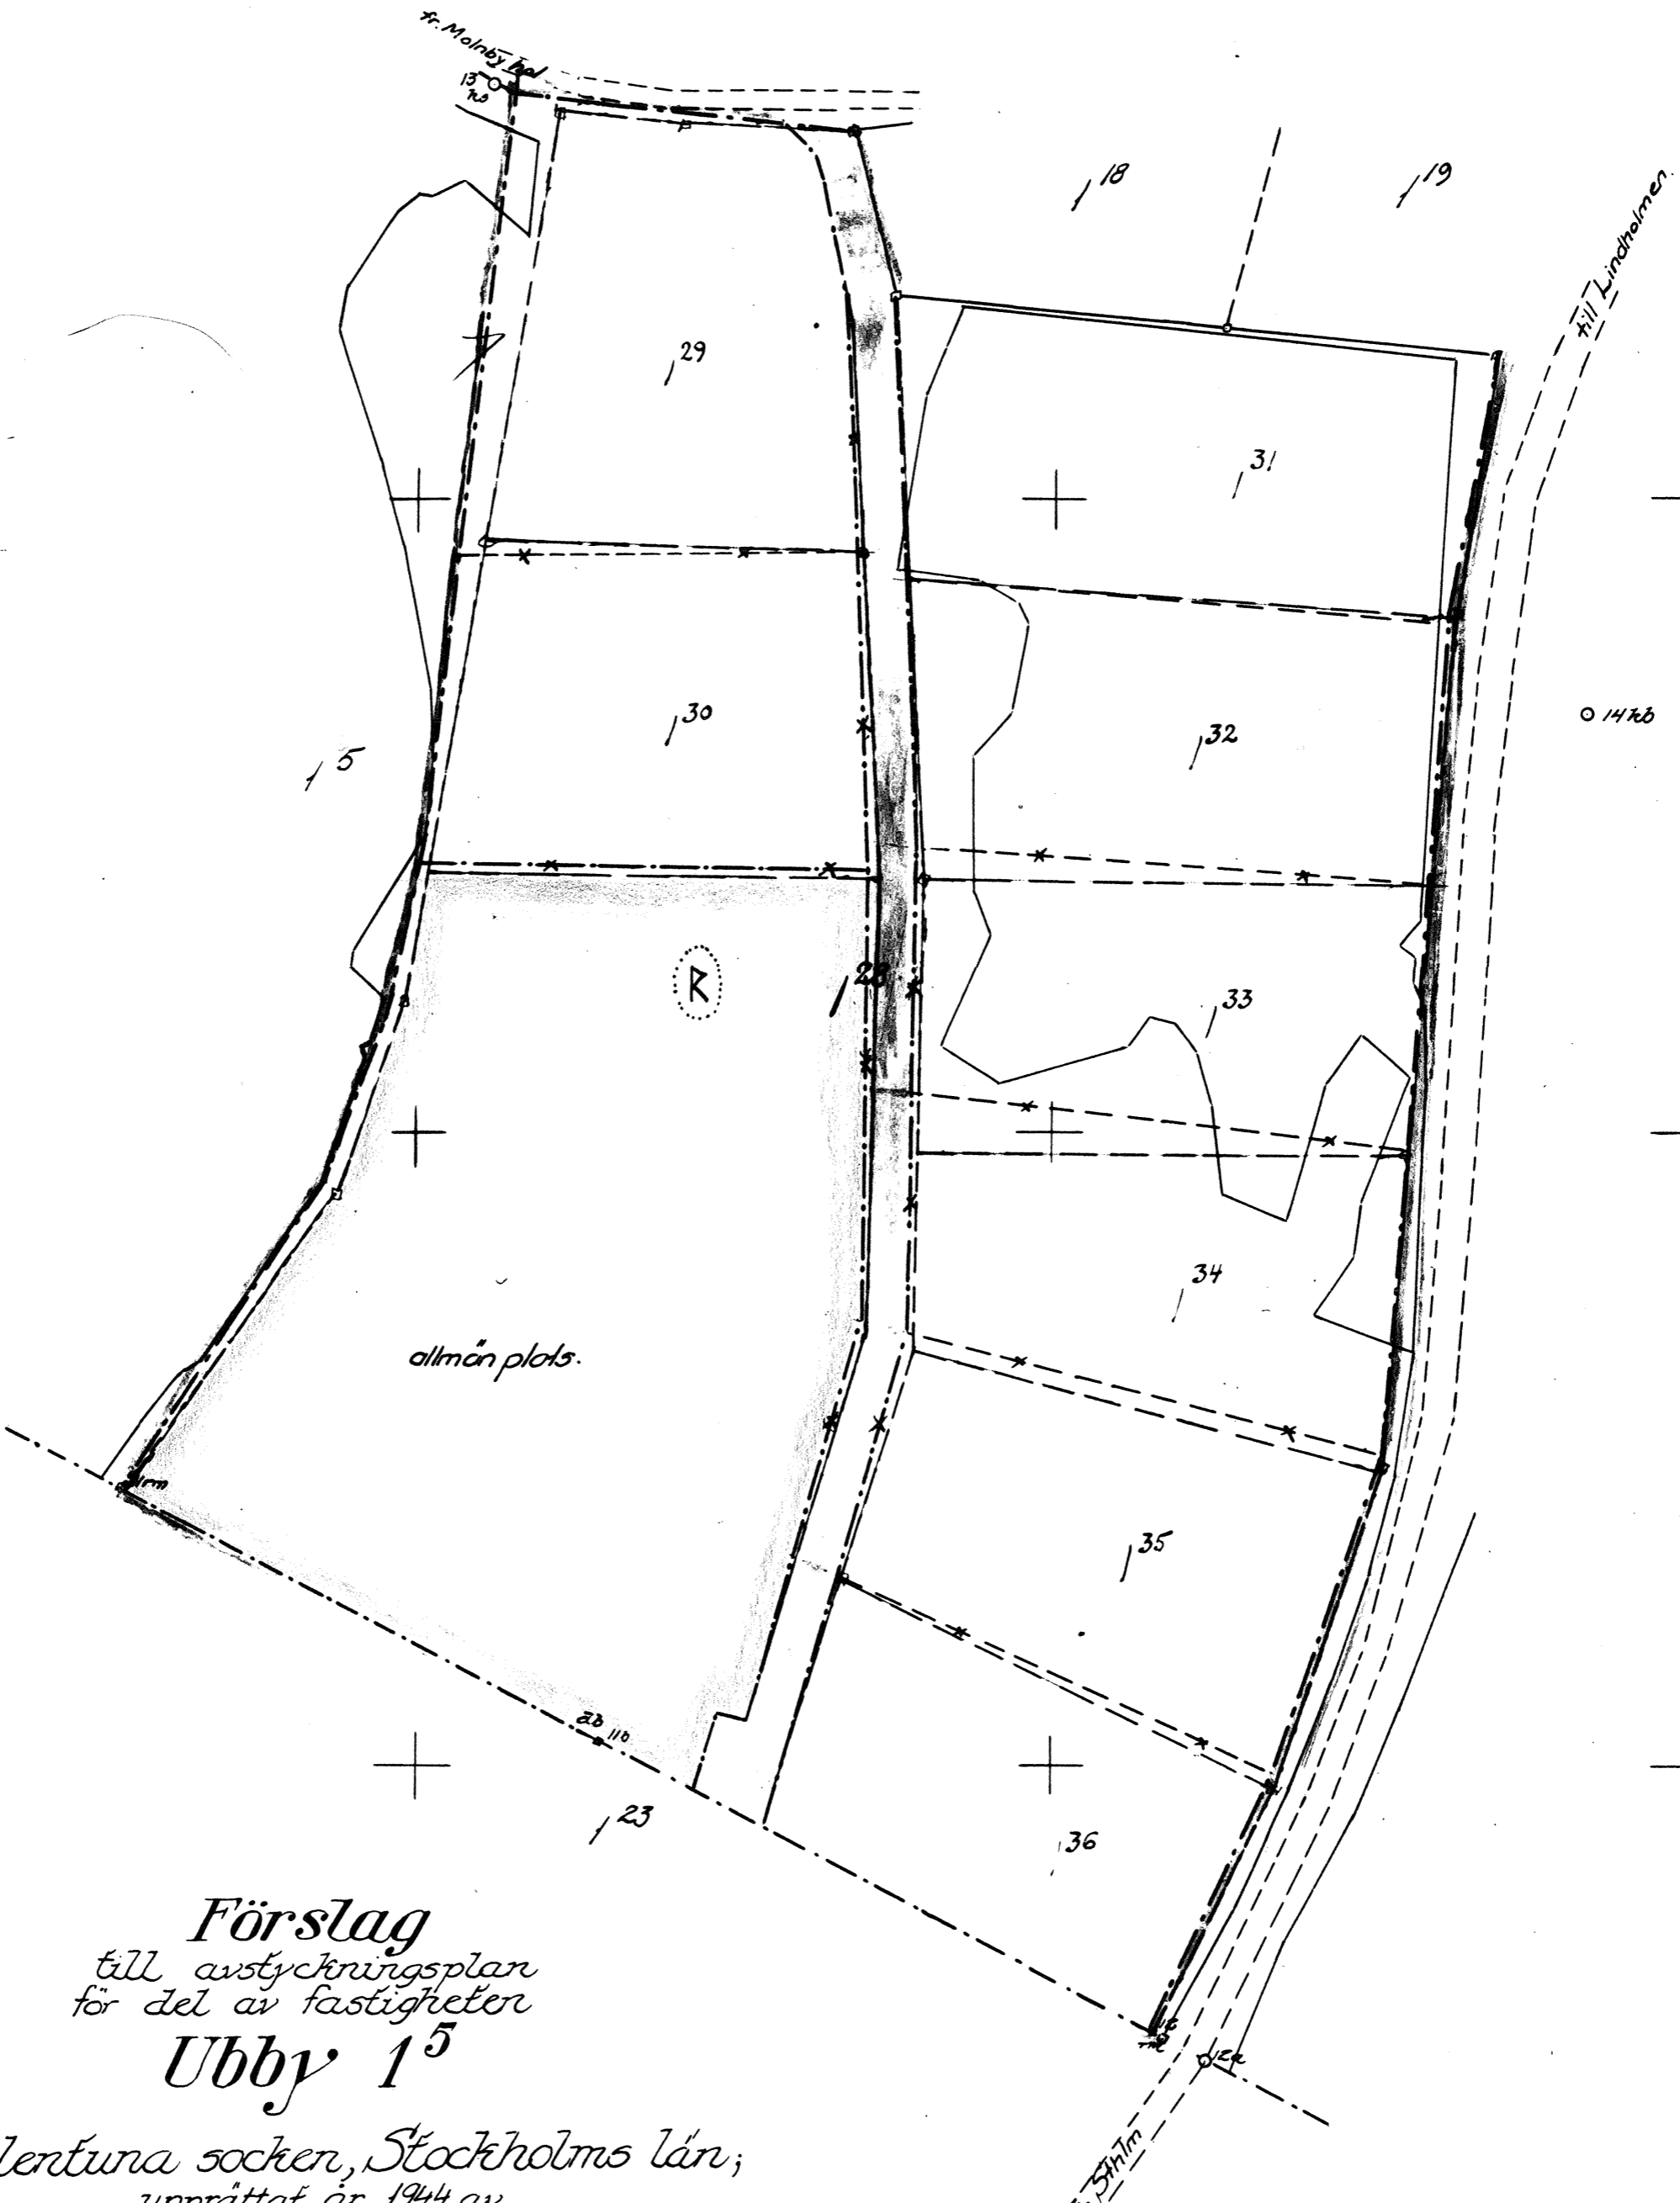

Förslag
till avstyckningsplan
för del av fastigheter
Ubby 15

i Vallentuna socken, Stockholms län;
upprättat år 1944 av
L. Ljunggren
distriktslantmätare

10 5 0 20 30 40 50 60 70 80 90 100 meter

Skala 1:1000
y: 1100

Bestyrkes å tjänstens vägnar
L. Ljunggren
Distriktslantmätare

Godkänd av länsstyrelsen i Stockholms län
resolution den 26 oktober 1944, betyg

På tjänstens vägnar:
L. Ljunggren

Beteckningar

- Gräns för planområdet
- kvarter, gata och allmän plats
- tomtplats, ej avsedd att godkännas i samband med planen

GRANSKAD
7 Dec
90/41:44

e.k. 287