

Kopia av

Förslag till ändring och utvidgning
av byggnadsplan över viss del av

ORMSTA

I VALLENTUNA SOCKEN OCH KOMMUN


AV STOCKHOLMS LÄN

upprättad år 1960 av

Bertil Eriksson

Bertil Eriksson
Lantmätare

SKALA 1:2000

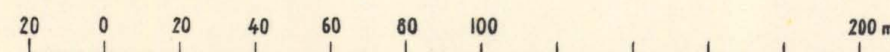


BETECKNINGAR

GRUNDKARTAN

- Fastighetsgränser
- Staket
- Väg
- Kraftledning
- ⊠ Befintliga byggnader
- ~ Nivåkurvor
- o Polygonpunkt
- ~ Odlingsgräns
- |70 Registerbeteckning

BYGGNADSPLENEN

- Byggnadsplanegräns
 - Gällande områdes- och bestämmelsegräns avsedd att utgå
 - Områdesgräns
 - Bestämmelsegräns
 - Gräns mellan gata och allm. plats ej avsedd att fastställas
 - Föreslagen tomtgräns, ej avsedd att fastställas
- | | |
|--|---|
| | Allmän plats, gata |
| | D:o , park |
| | Område för bostadsändamål |
| | Mark som ej får bebyggas |
| | Mark som skall hållas tillgänglig för underjordiska ledningar |
- F Fristående bebyggelse
 - I Våningsantal
 - v Vindsinredning
 - P Parkering
 - Föreslagen byggnad, ej avsedd att fastställas

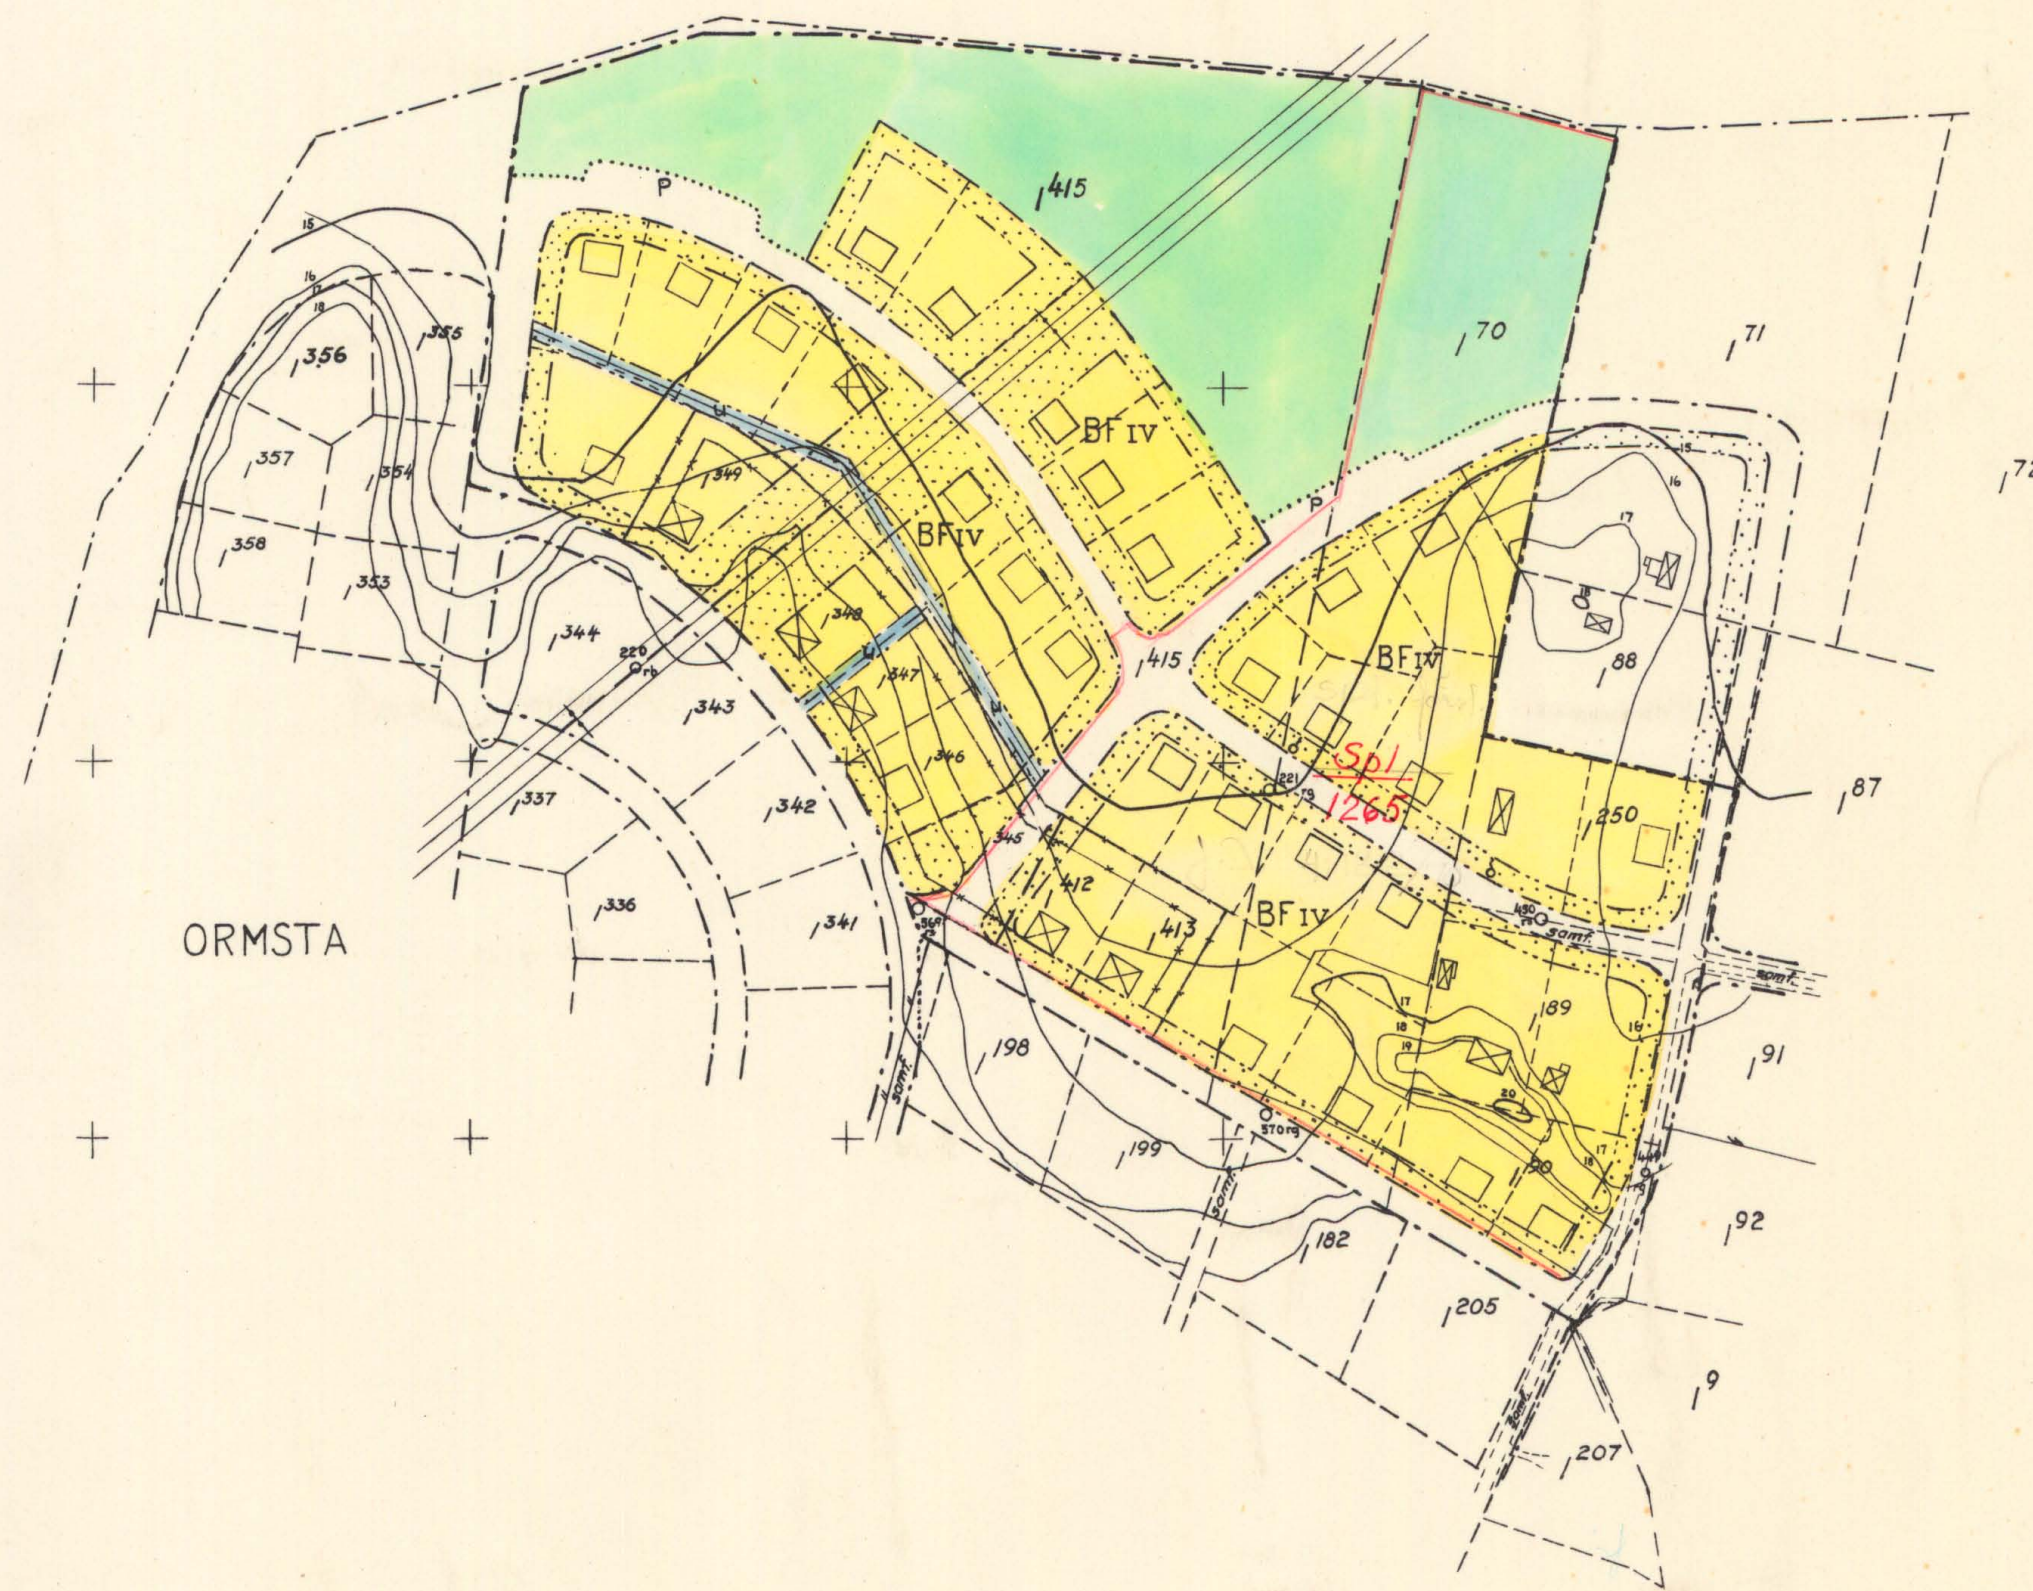

År 1962 den 9 april fastställdes denna ändring, av byggnadsplan på sätt länsstyrelsens beslut samma dag närmare utvisar; och må enligt 150 § 3 st. byggnadslagen talan icke fullföljas mot nämnda beslut, varför detsamma omedelbart vunnit laga kraft, betygar, Stockholm å landskansliet som ovan.

På tjänstens vägnar:
BO LJUNGBERG

Tillhör Vallentuna kommunal-
fullmäktiges beslut den 4 april
1961, § 19, betygas, på tjänstens
vägnar.

Gunnar Käker
Kommunal Kamrer

MOLNBY I
SNAPPTUNA I

Vidimeras i tjänsten:
Lantmätare

Bestyrkes å tjänstens vägnar:

B. M. Carlsson

GRUNDKARTAN UPPRÄTTAD AV LANTMÄTERIETS
DISTRIKTSORGANISATION, SIGTUNA DISTRIKT
ÅR 1960