


# FÖRSLAG TILL STADSPLAN FÖR DEL AV BÄLLSTA, BÄLLSTA 2:14 M.F.L. I VALLENTUNA KOMMUN, STOCKHOLMS LÄN

UPPRÄTTAT AV SMÅHUSBYRÅN  
STOCKHOLM I DECEMBER 1972.

LEIF LUNDQVIST

LARS FRANZEN

GRUNDKARTAN UPPGJORD 1972  
AV DISTRIKTSLANTMÄTARE ÅKE BYSJÖ

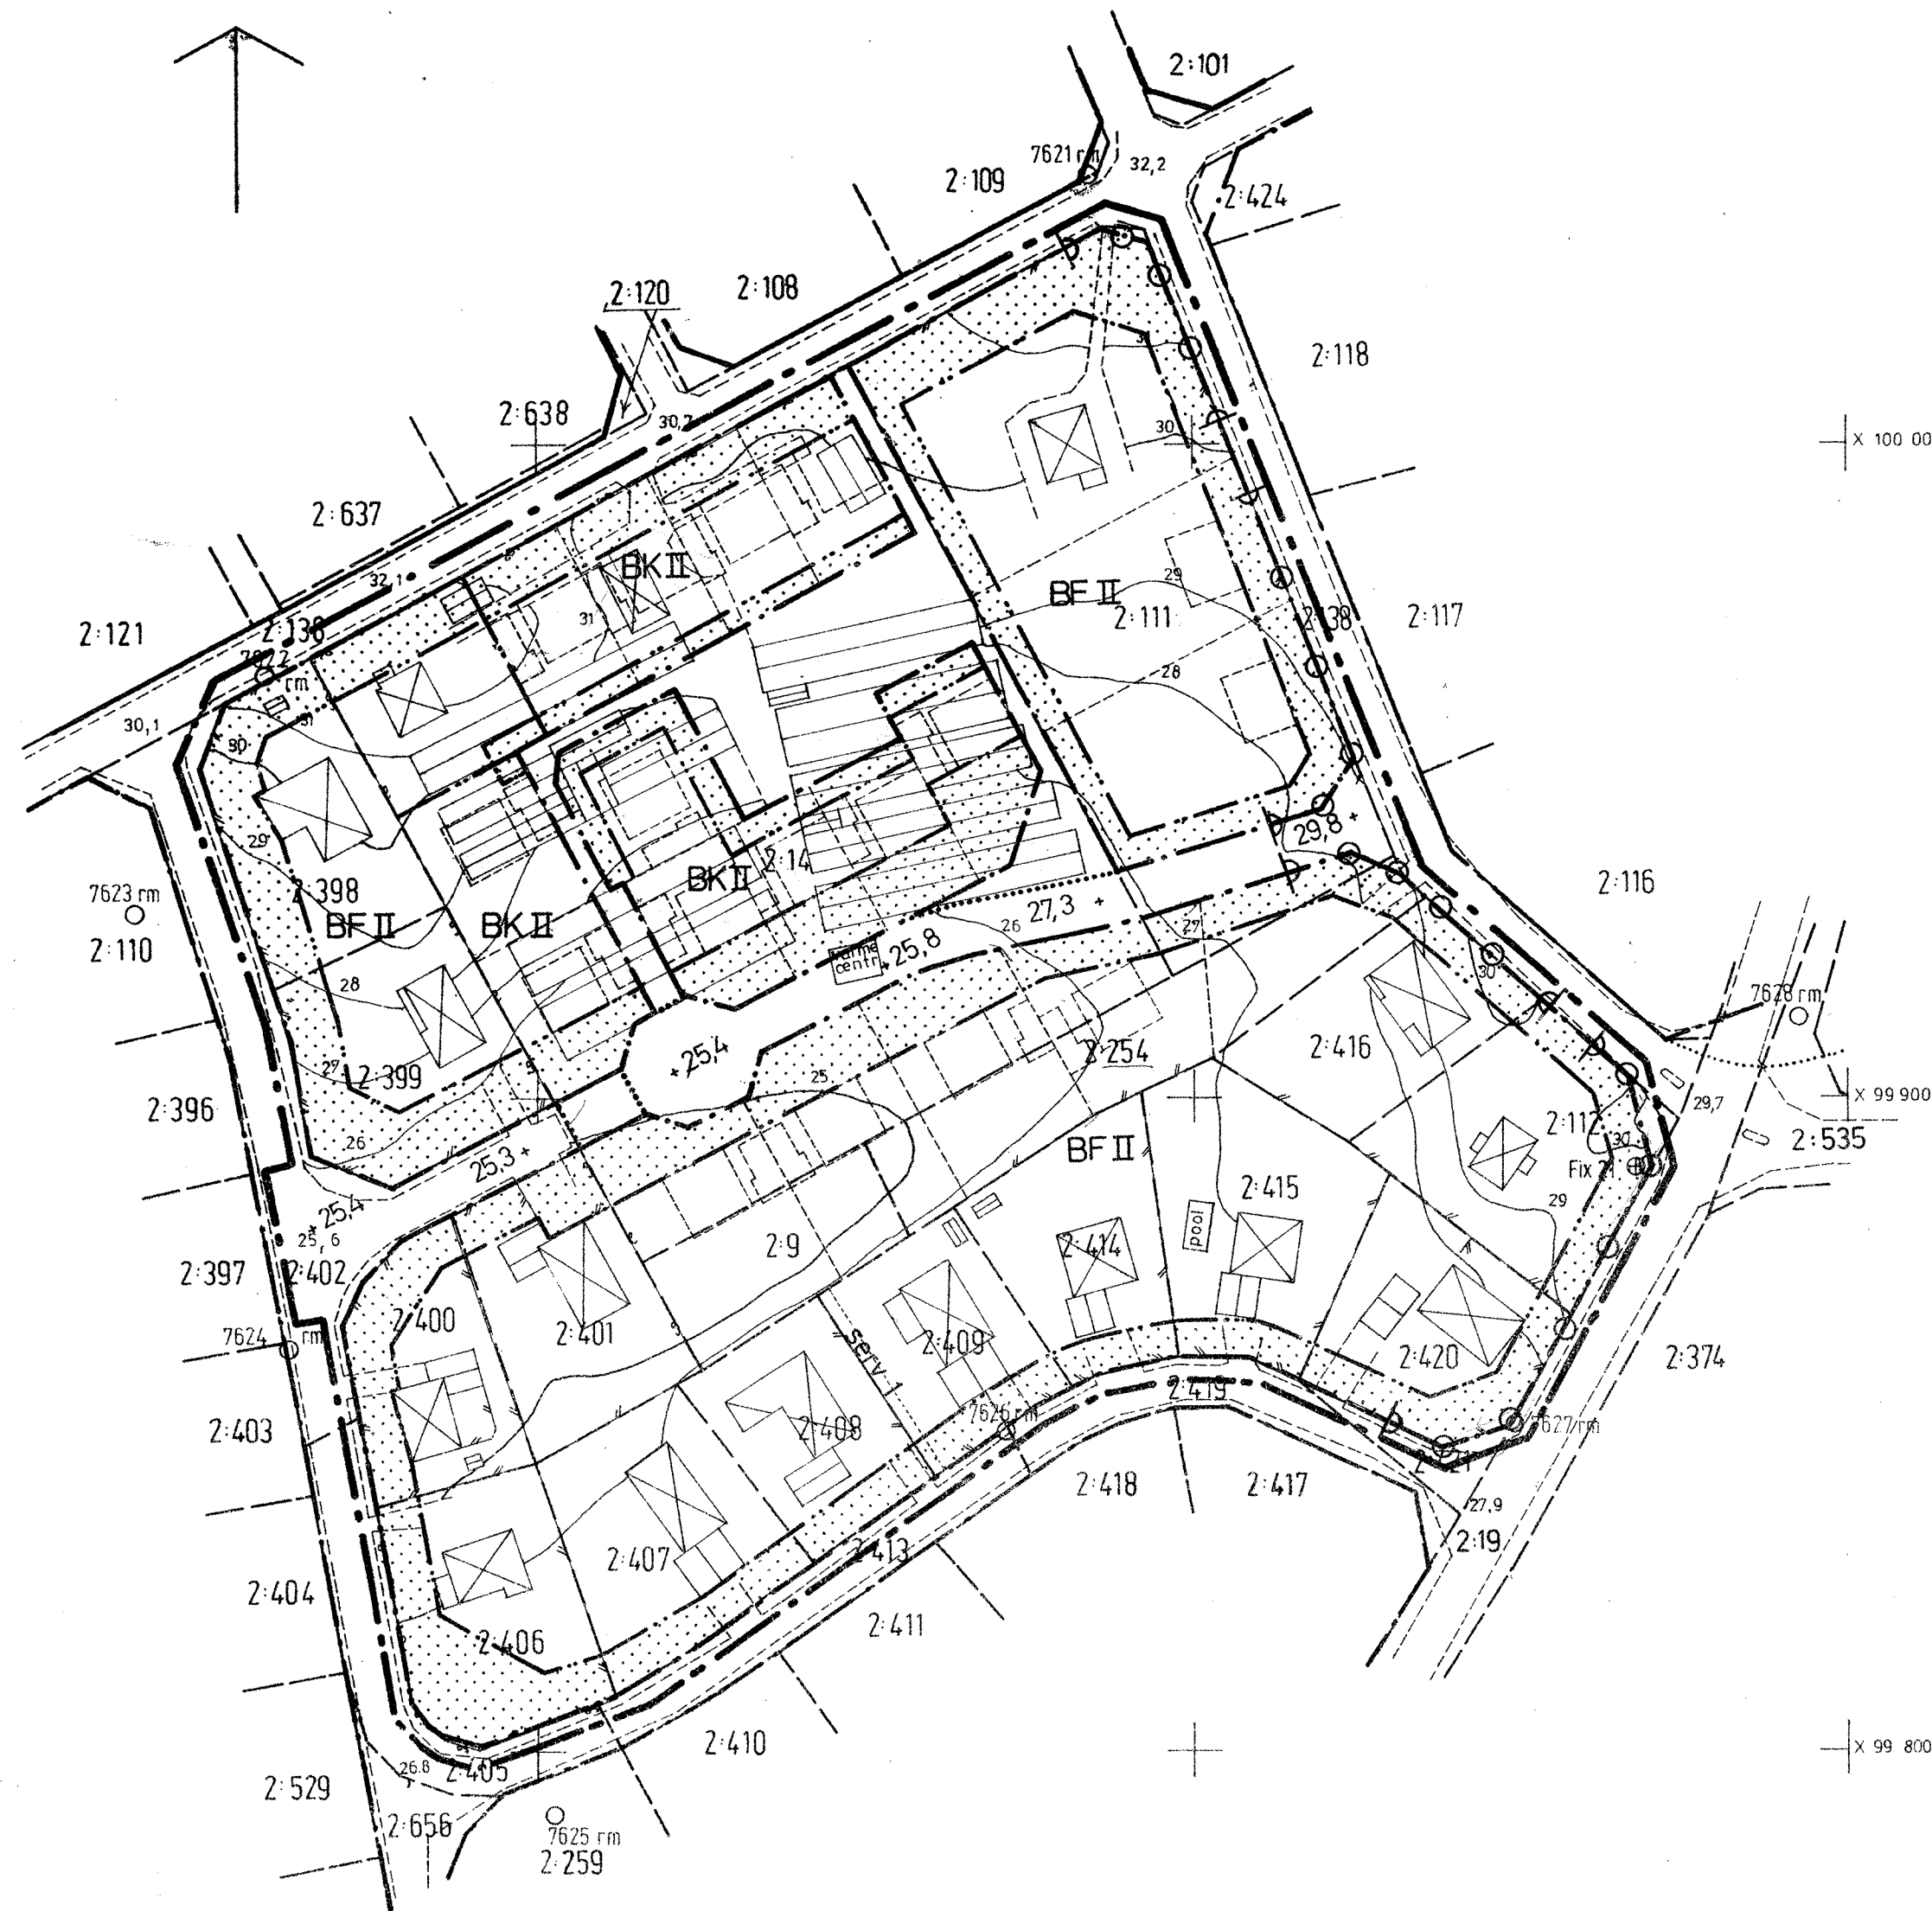

## BETECKNINGAR GRUNDKARTAN


- FASTIGHETSGRÄNSER
- 2:416 --- FASTIGHETSBECKNING
- VÄG
- ▭ HUVUDBYGGNAD RESP. UTHUS
- NIVÅKURVA
- + PUNKT I RUTNÄT
- ⊕ HÖJDFIXPUNKT
- o rm TRIANGEL- ELLER POLYGONPUNKT
- STAKET
- HÄCK
- 25,8 --- AVVÄGD HÖJD

## STADSPLANEKARTAN

- LINJE BELÄGEN 3 METER UTANFÖR DET OMRÅDE FÖRSLAGET AVSER.
- GÄLLANDE OMRÅDESGRÄNS
- KVARTERS ELLER ANNAN OMRÅDESSGRÄNS
- BESTÄMMELSEGRÄNS
- GRÄNSLINJER EJ AVSEDDA ATT FASTSTÄLLAS
- UTFARTSFÖRBUD

- ▭ GATUMÄRK
- ▭ PARK ELLER PLANTERING
- BF OMRÅDE FÖR BOSTADSÄNDAMÅL FRISTÅENDE HUS
- BK OMRÅDE FÖR BOSTADSÄNDAMÅL KJEDJEHUS
- ▭ MARK SOM EJ FÅR BEBYGGAS

- + 25,4 GATUHÖJD
- II VÅNINGANTAL

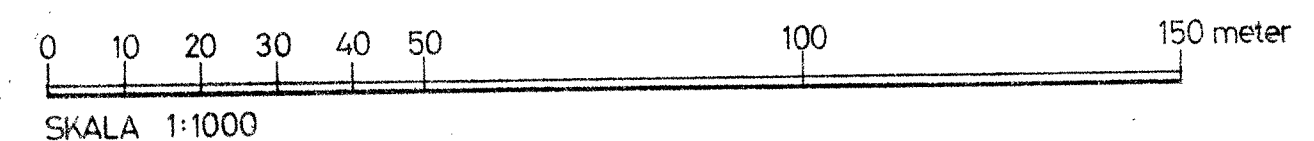

STARK

ARKIVEXEMPLAR  
S 74 03 22  
PLANARKIVET