

409/ 00700777

Förslag till ändring av del av stadsplan för TREKANTEN m.m. omfattande fastigheterna RICEBY 1:118 och del av 1:107 Vallentuna kommun, Stockholms län

Upprättat i mars 1978

Pehr Olov Danielsson
Stadsarkitekt

78-09-27
Kartläggningen denna ändring av stadsplan/ byggnadsplan på sitt klasseringsbestånd samman drag närmare utvisar. Länsstyrelsen i Stockholms län som över på tjänstens vägnar.
Eva Wretling

GRÄNSBETECKNINGAR

- stadsplanegräns belägen 3 m utanför planområdet
- gällande områdes- resp bestämelsegräns avsedd att utgå
- gällande områdesgräns avsedd att bibehållas
- områdesgräns
- områdesgräns med utfartsförbud
- bestämelsegräns
- illustrationstlinje

BYGGNADSKVARTER



A område för allmänt ändamål

ÖVRIGA BETECKNINGAR

- 600 mark som ej får byggas
- byggnadsyta
- 70 högsta byggnadshöjd

TILLHÖR BYGGNADSNÄMNDENS BESLUT 78 07 04. 5251

Anders Wikström
BN:s sekreterare

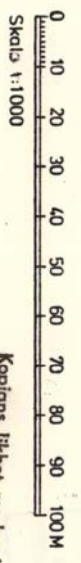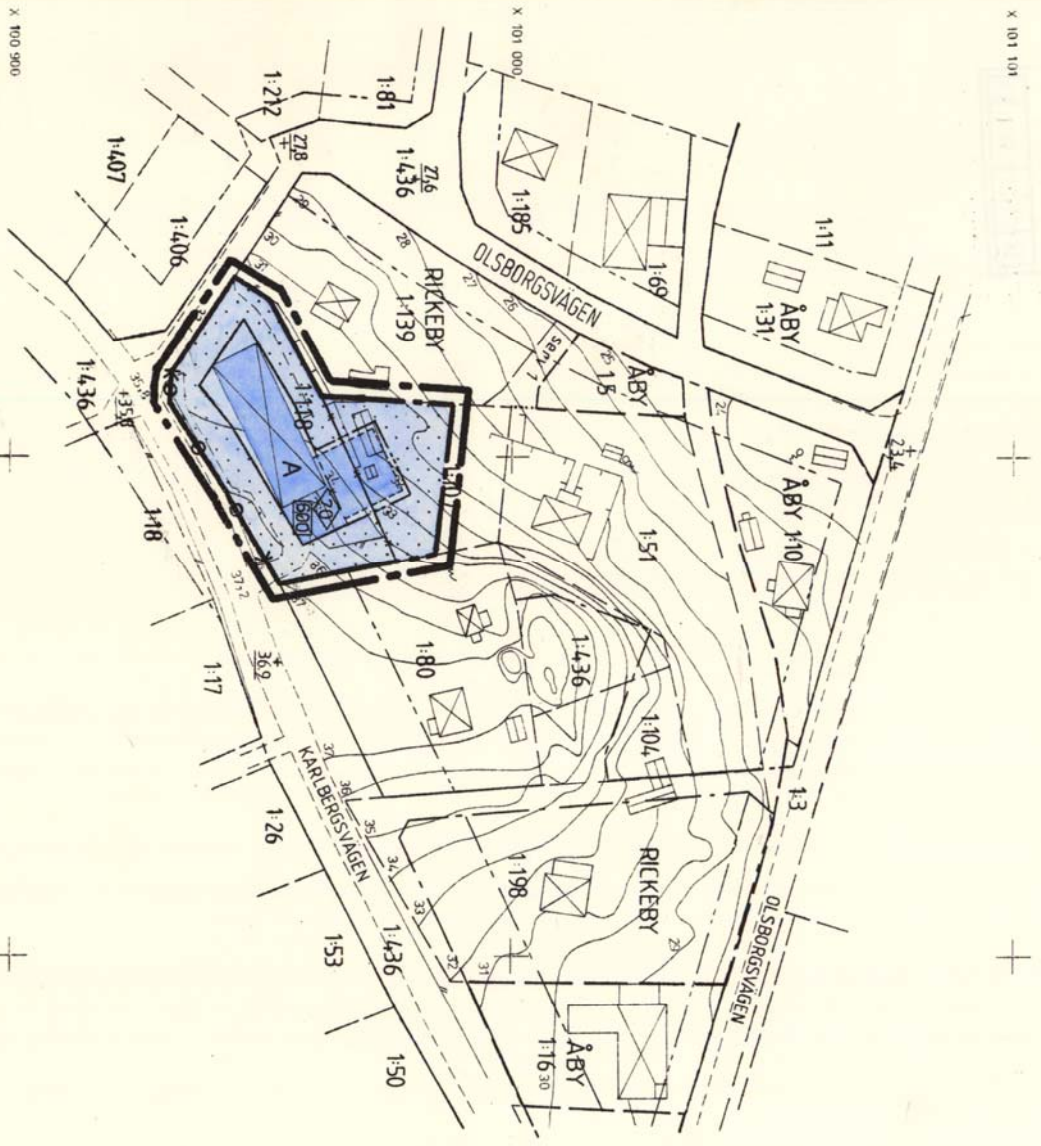

Kopian ligger med originalet
bestyrkes i tjänsten: *A. Wikström*

Grundkartan upprättad av Stockholms norra länsmäteridistrikt
Skala 1:1000
Koordinatsystem: Vallentuna
Höjd: Rikets/1900
Måtklass: III
Dnr AB2 3571/77 Fastighetsredovisningen avslutad 1977-12-06
Vallentuna 1604