



FÖRSLAG TILL ÄNDRING AV STADSPLAN FÖR
LUGNET
 OMFATTANDE FASTIGHETERNA
MÖRBY 1:293 DEL AV 1:297 SAMT
EKEBY 2:154
VALLENTUNA KOMMUN
 STOCKHOLMS LÄN

UPPRÄTTAT I JUNI 1980 PÅ VALLENTUNA STADSARKITEKTKONTOR
 REV. I DECEMBER 1980

PEHR OLOV DANIELSSON
 STADSARKITEKT

- STADSPLANEKARTA**
 GRÄNSBETECKNINGAR
- · — · — STADSPLANEGRÄNS BELÄGEN 3M UTANFÖR DET OMRÅDE FÖR VILKET FASTSTÄLLELSE SÖKES
 - GÄLLANDE OMRÅDESGRÄNS
 - x — x — GÄLLANDE OMRÅDESGRÄNS AVSEDD ATT UTGÅ
 - x — x — GÄLLANDE BESTÄMMELSEGRÄNS AVSEDD ATT UTGÅ
 - · - · - GATU- KVARTERS OCH ANNAN OMRÅDESGRÄNS
 - · - · - BESTÄMMELSEGRÄNS
 - - - - - GRÄNSLINJER EJ AVSEDDA ATT FASTSTÄLLAS
- BYGGNADSKVARTER**
 [A] OMRÅDE FÖR ALLMÄNT ÄNDAMÅL
- ÖVRIGA BETECKNINGAR**
- U MARK TILLGÄNGLIG FÖR UNDERJORDISKA ALLMÄNNA LEDNINGAR
 - I ANTAL VÅNINGAR
 - [Pattern] MARK SOM ICKE FÅR BEBYGGAS

Grundkartan reviderad i februari 1981


Leif Eidenstedt
 Lantmätare

Grundkarta upprättad år 1974 av distriktslantmätare Åke Bysjö

Skala 1:1000

Koordinatsystem i plan: Vallentuna
 Höjd: Rikets / 1900
 Standardklass II
 Fastighetsredovisningen avslutad 1981-02-04

STARK

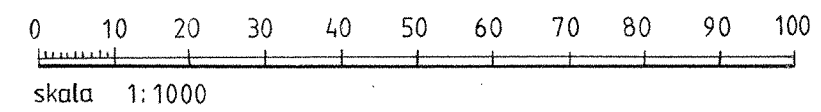

S 82 03 29