


FÖRSLAG TILL STADSPLAN FÖR BÄLLSTA 2:188 KAVALLERIVÄGEN VALLENTUNA KOMMUN

UPPRÄTTAT I NOV 1981
PÅ VALLENTUNA STADSARKITEKTKONTOR AV

PEHR OLOV DANIELSSON
STADSARKITEKT

Ar. 82-07-15
fastställdes denna ändring av stadsplan/byggnadsplan
på sätt länsstyrelsens beslut samma dag närmare
utvisar. Länsstyrelsen i Stockholms län som ovan.
På tjänstens vägnar

Eva Wretling

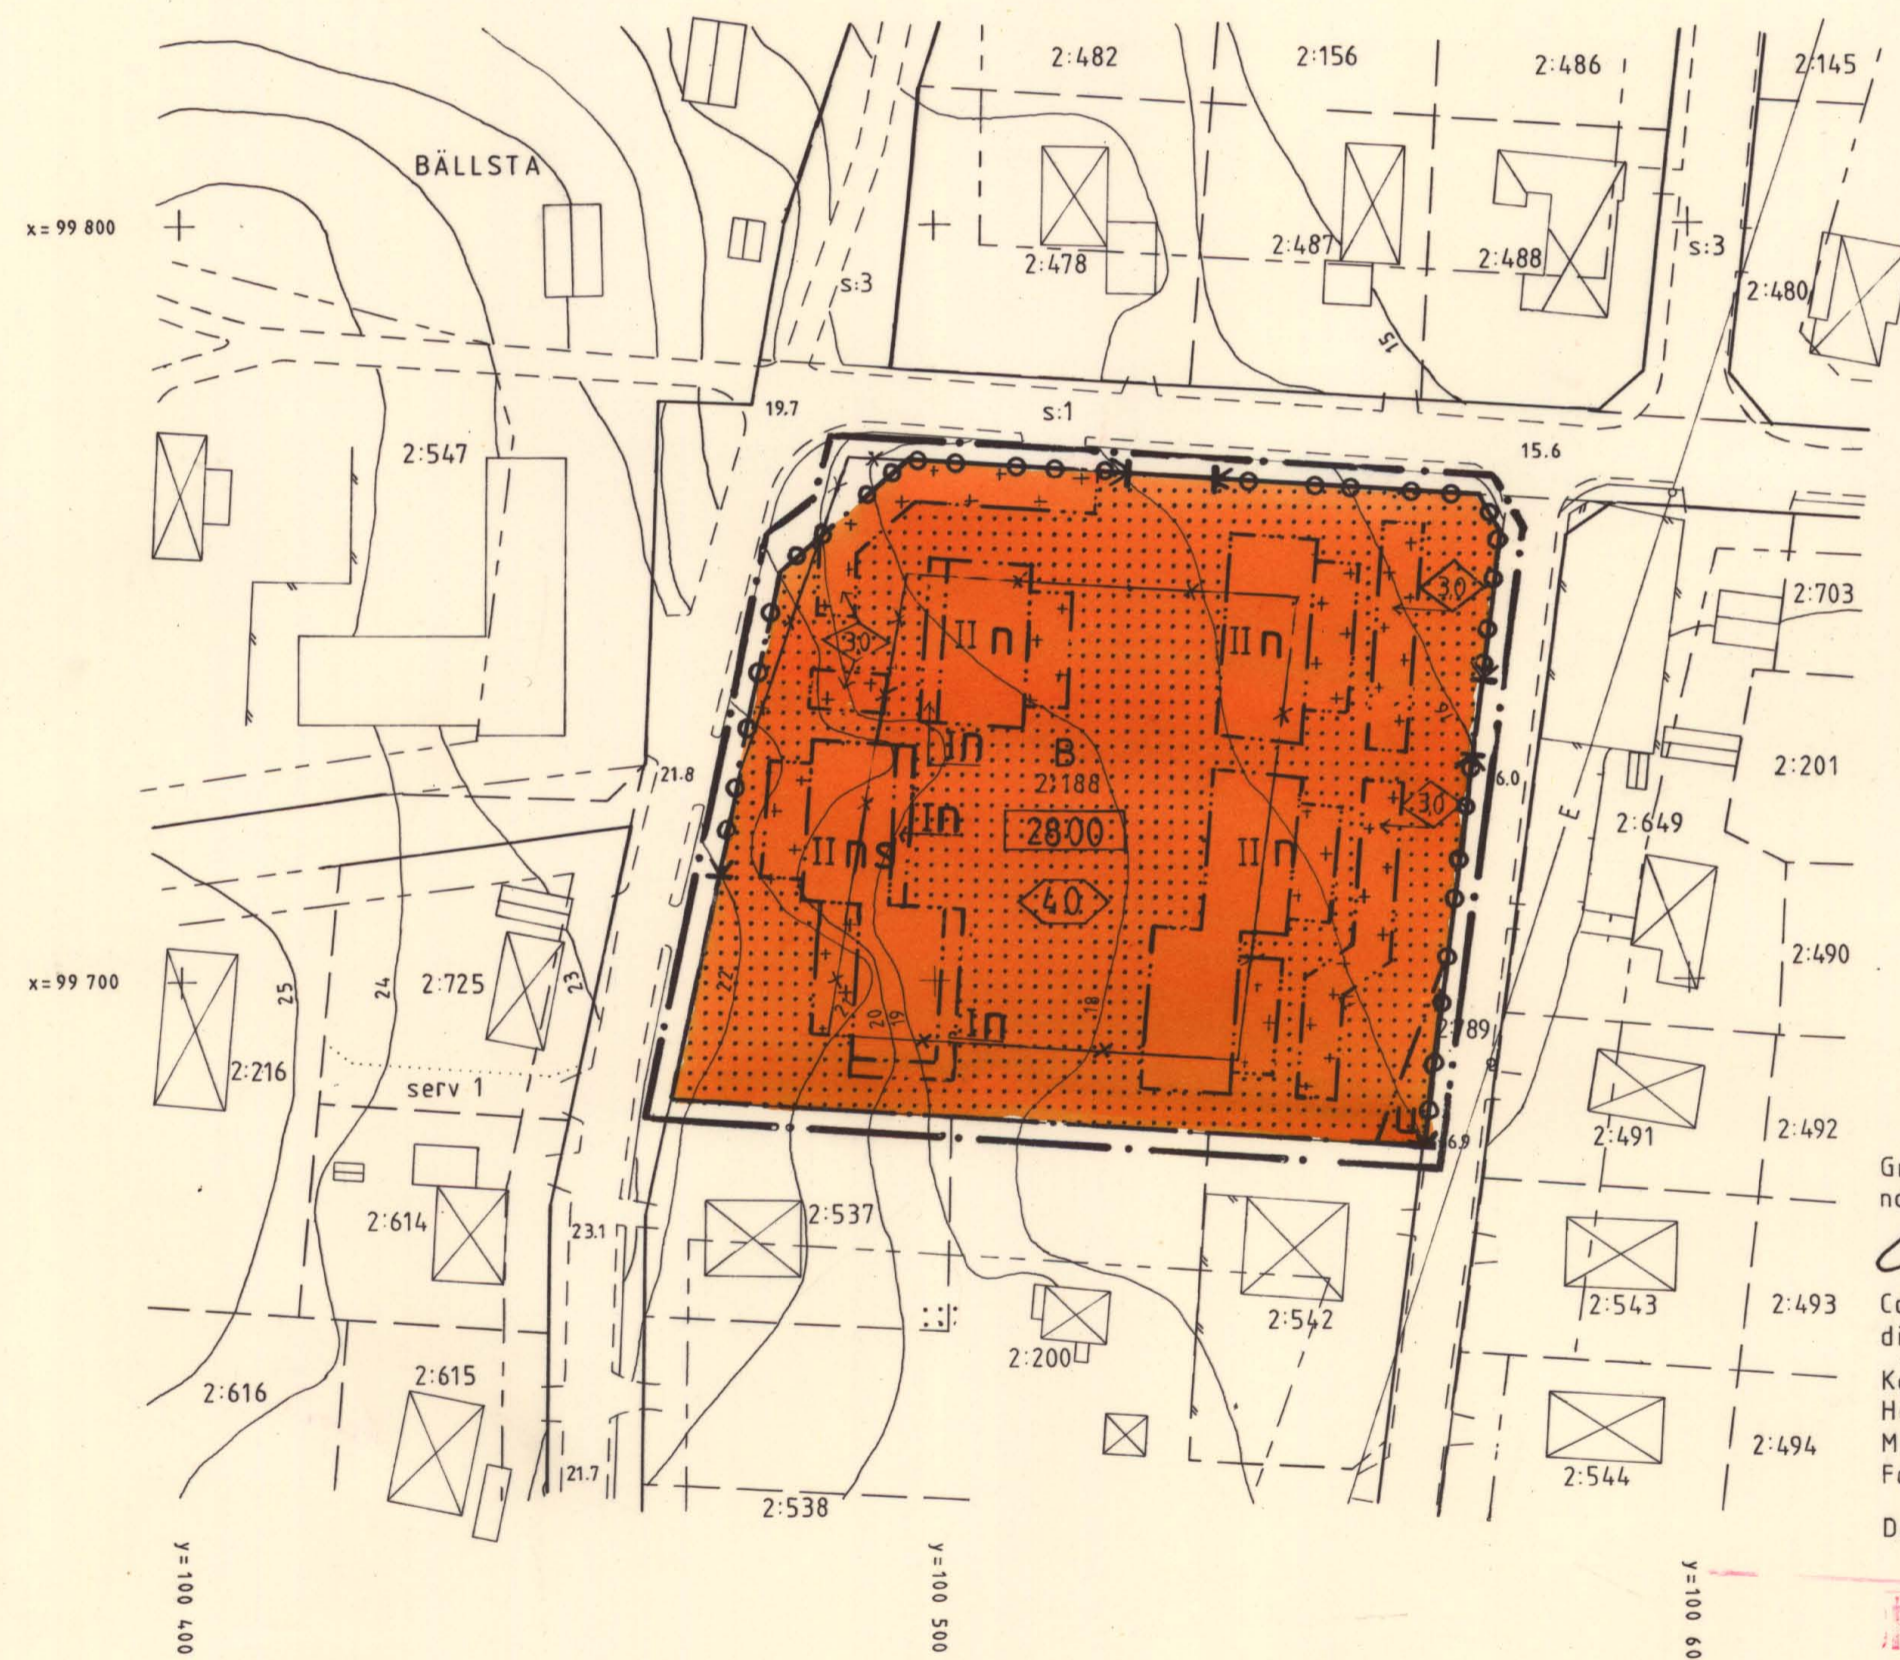

STADSPLANEKARTA

GRÄNSBETECKNINGAR

- · — · — STADSPLANEGRÄNS BELÄGEN 3M UTANFÖR DET OMRÅDE FÖR VILKET FASTSTÄLLELSE SÖKES
- — — GÄLLANDE OMRÅDESGRÄNS
- x — x — GÄLLANDE OMRÅDESGRÄNS AVSEDD ATT UTGÅ
- x — x — GÄLLANDE BESTÄMMELSEGRÄNS AVSEDD ATT UTGÅ
- — — GATU- KVARTERS OCH ANNAN OMRÅDESGRÄNS
- · — · — SÄRSKILD OMRÅDESGRÄNS (UTFARTSFÖRBUD)
- — — BESTÄMMELSEGRÄNS

OMRÅDESBETECKNINGAR

- ALLMÄN PLATS
- GATA

BYGGNADSKVARTER

- B** OMRÅDE FÖR BOSTADSÄNDAMÅL

ÖVRIGA BETECKNINGAR

- MARK FÖR GARAGE OCH TRAPPLAN
- MARK SOM ICKE FÅR BEBYGGAS
- VIND FÅR EJ INREDAS
- SOUTERRÄNGVÅNING FÅR INREDAS
- II
- ANTAL VÅNINGAR
- 0000 BYGGNADSAREA I KVADRATMETER
- 000 ANTAL LÄGENHETER
- 00 BYGGNADSHÖJD
- U MARK TILLGÄNGLIG FÖR UNDERJORDISKA ALLMÄNNA LEDNINGAR

Kopiens likhet med originalet
bestyrkes i tjänsten

[Signature]

Grundkartan upprättad av Stockholms
norra lantmäteridistrikt i mars 1981,
granskad i jan 1982


Carl Gustaf Larsson
Carl-Gustaf Larsson
distriktslantmätare
Koordinatsystem: Vallentuna
Höjd: Rikets/1900
Mätklass: III
Fastighetsredovisningen avslutad 1981-03-06
Dnr AB 2 244 806

KOPIA

TILLHÖR BYGGNADSNÄMNDENS BESLUT
82-04-06 § 91

INTYGAS I TJÄNSTEN

[Signature]
[Signature]

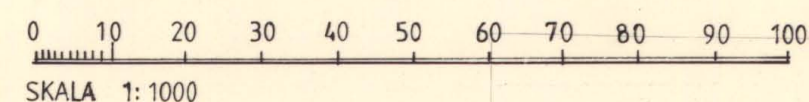

0115 — P 82/0902

VALLENTUNA

Dnr 4/78

11805