




FÖRKLARINGAR

- RUBRIK
- PROJEKERAD VÄG
 - ANVÄNDNINGSGRÄNS

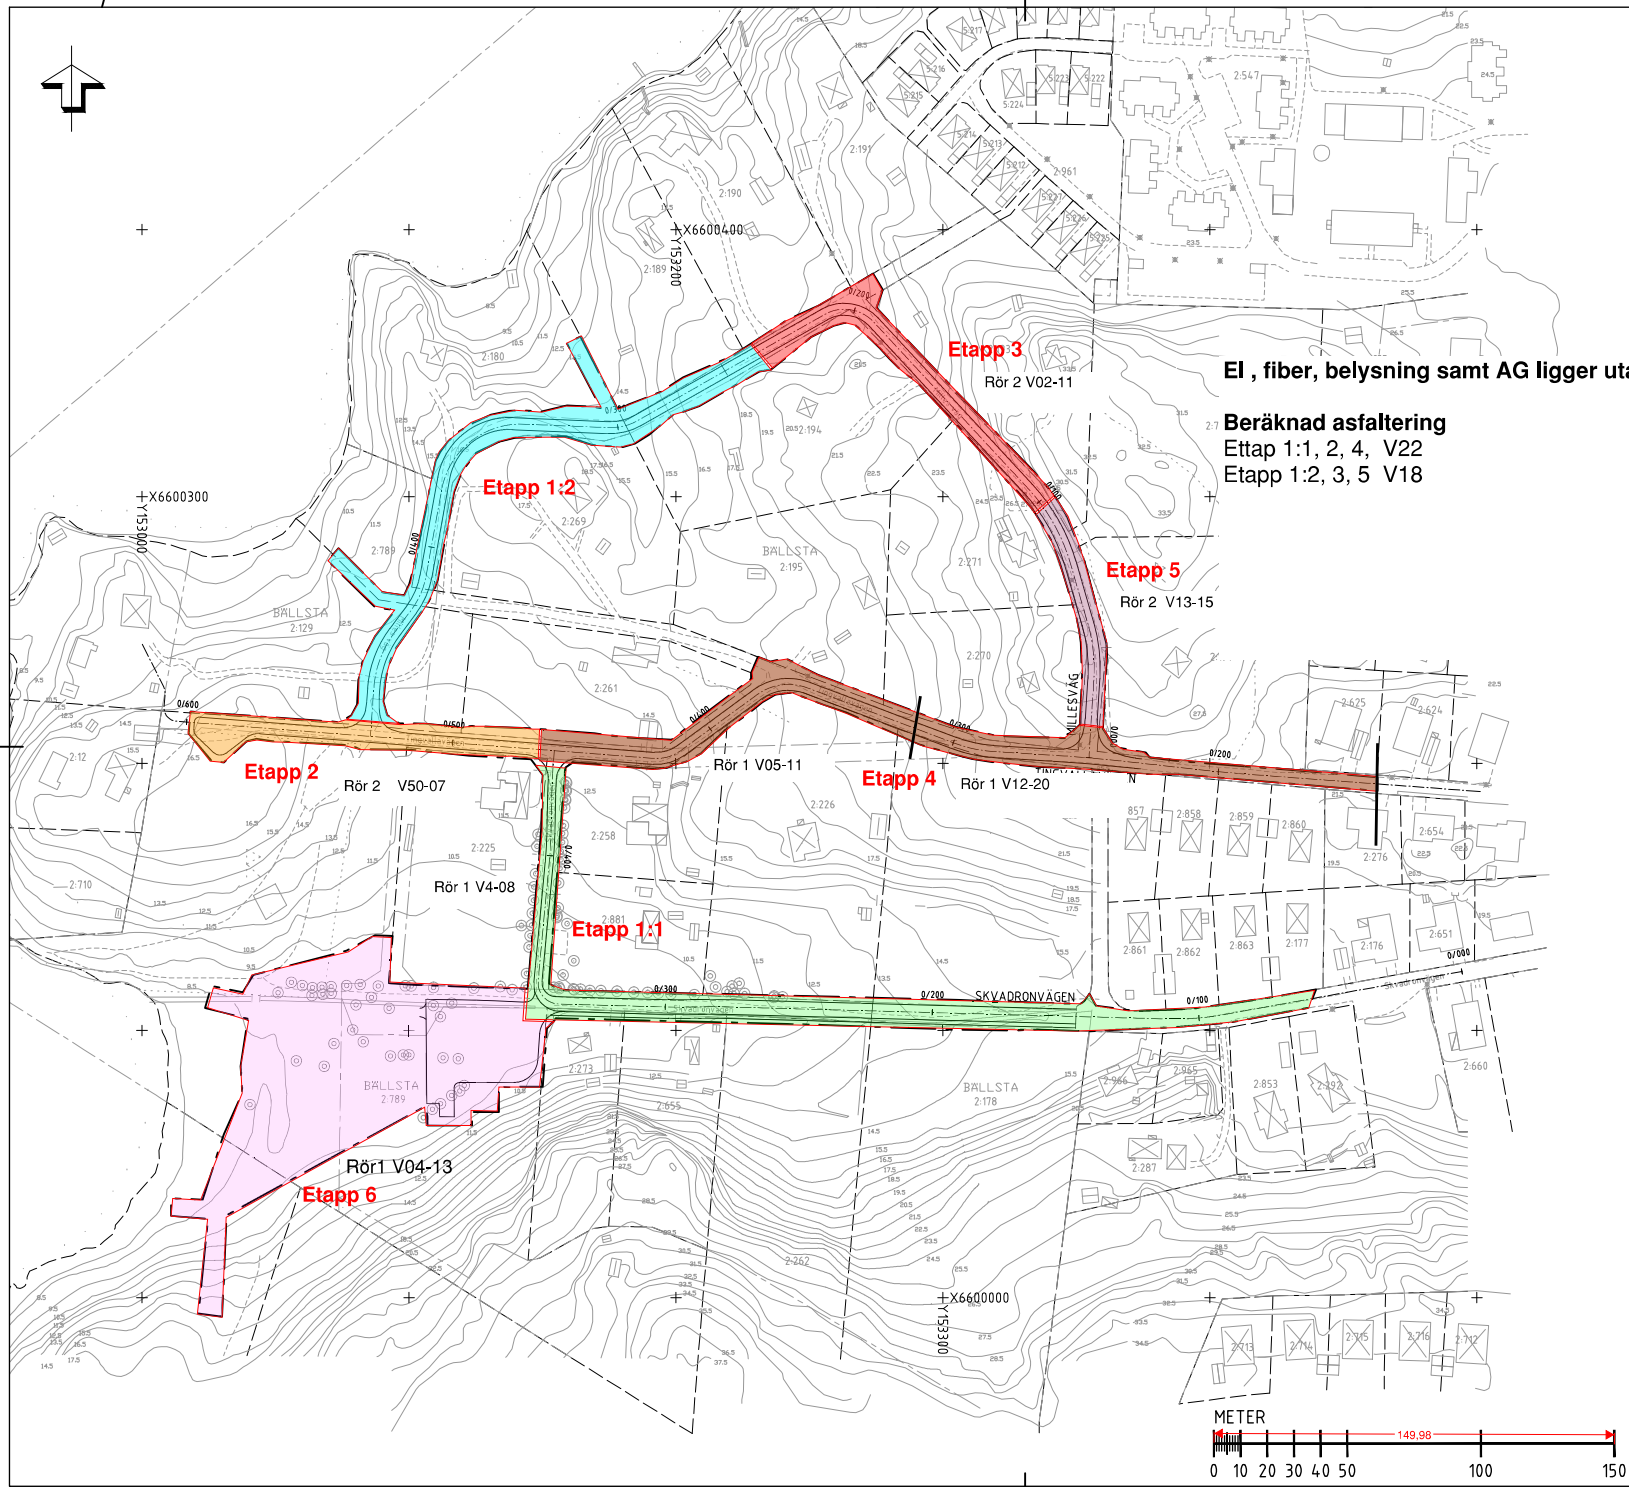

EI , fiber, belysning samt AG ligger utanför denna tidplan.

Beräknad asfaltering
 Ettap 1:1, 2, 4, V22
 Ettap 1:2, 3, 5 V18

REV	ANT	ÄNDRINGEN AVSER	GDG	DATUM	VY DATUM	VY BESKRIVNING
ARBETSHANDLING			FÖRFRÅGNINGSUNDERLAG			
				TINGVALLA VALLENTUNA KOMMUN		
			ÖVERSIKTSPLAN			
FÖRFRÅGNINGSVÄRD REZA KARIM			ÖPPNINGSUPPÄR 704 065			
KONSTRUKTÖR F. MUNDT			PLAN			
STOCKHOLM REZA KARIM			2015-05-07		FÖRSTÄ A1 SKALA 1:1000	
			KONSTRUKTIONEN OBJEKT NR		BYGGNAD 4652.15-01.15	
					REV	