

Förslag
till ändring av
avstyckningsplan
för del av


Stora Mellösa nr 1

i Vallentuna socken, Stockholms län;
upprättat år 1948 av

Arvid Powell
Distriktslantmätare.

Godkänd enligt länstyrelsens Stockholms län
resolution den 16 September 1948 betygar
Pöytäkirjan vägnär:

Lilla Mellösa

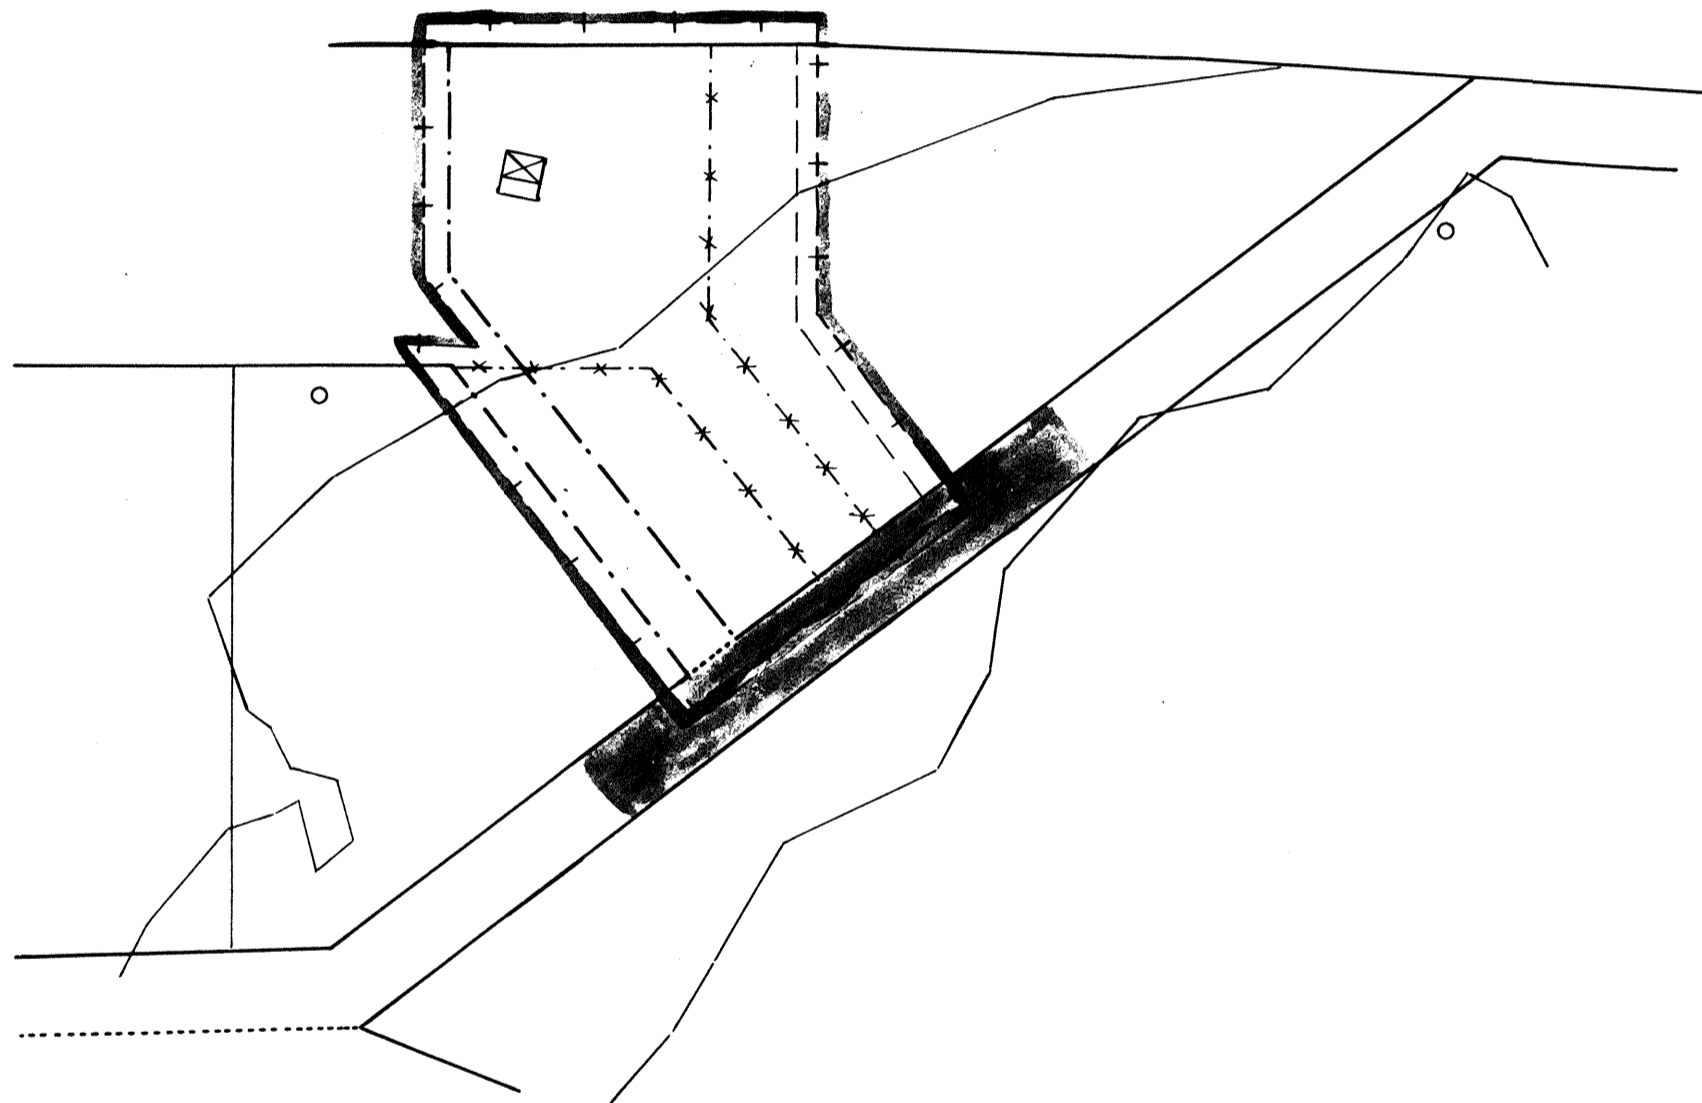

Beteckningar:

- +---+ Gräns belägen 3 m. utanför det område planändringen avser.
- Kvartersgräns, gällande.
- *-*-*- avsedd att utgå
- " " fastställas.
- Tomtgräns, gällande.
- " " föreslagen.
- Kvartersmark
- Vägmark
- Allmän plats

98/49:48