

FÖRSLAG TILL ÄNDRING FÖR  
DEL AV BYGGNADSPLAN FÖR  
**ORMSTA**

INOM VALLENTUNA KOMMUN,  
STOCKHOLMS LÄN.

UPPRÄTTAT ÅR 1958 AV

*Leif Häking Bertil Mattsson*  
LEIF HÄKING      BERTIL MATTSSON

ARKITEKTER SÄR.

*Leif Häking Bertil Mattsson*

År 1959 den 30 juni  
fastställdes denna ändring av stadsplan  
byggnadsplan på sätt Kungl. Maj:ts be-  
fallningshavandes beslut samma dag  
närmare utvisar; betygar, Stockholm å  
landskansliet som ovan,

På tjänstens vägnar:

*Boljungberg*

Kopians likhet med originalet  
bestyrkes i tjänsten:



*A. S. Lundqvist*

BETECKNINGAR: BYGGNADSPLANEN

- Byggnadsplanegräns
- - - Väg- byggnadsmarks- och annan områdesgräns.
- Gällande gräns, avsedd att utgå.
- - - Bestämelsegräns.
- - - Gränslinjer, ej avsedda att fastställas.
- Allmän plats, vägmark.
- " " , park eller plantering.
- BF Område för bostadsändamål, fristående hus
- BS " " " " sammanbyggda hus.
- G " " garageändamål.
- Mark som icke får bebyggas.
- p Parkering.
- I Värringsantal.
- u Mark tillgänglig för allmänna underjordiska ledningar.
- Föreslagen byggnadsplats.

BETECKNINGAR: GRUNDKARTAN

- - - Fastighetsgräns
- - - Väg.
- ▣ Huvudbyggnad resp. uthus.
- ▤ Dike resp. staket.
- Kraftledning.
- Nivåkurvor.
- ⊗ Fornminne.

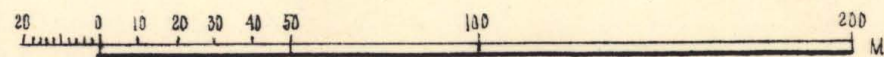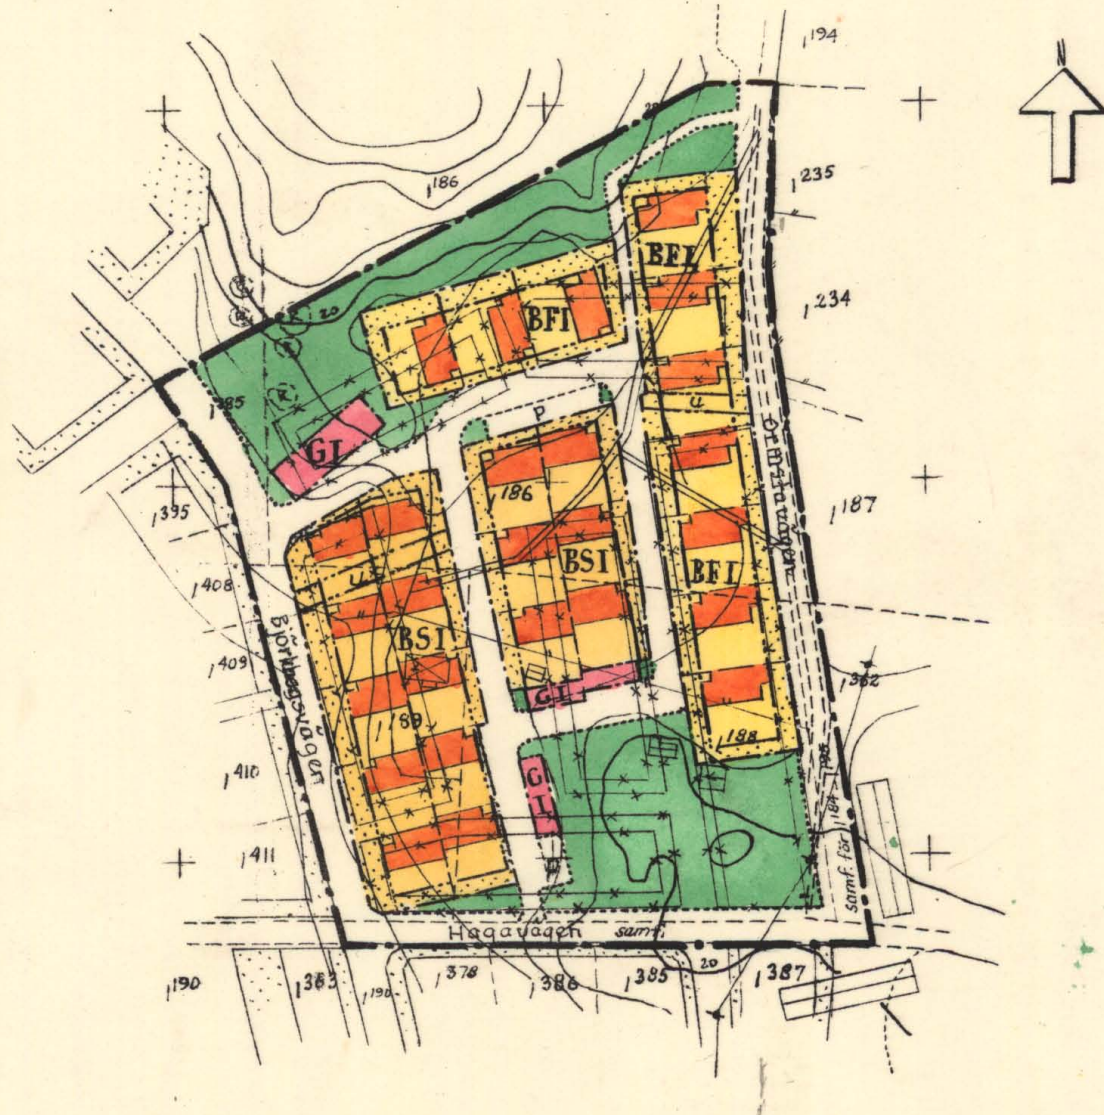

Skala 1:2000

Grundkartan upprättad av lantmäteriets distriktsorganisation,  
Sigtuna distrikt.