

Kopia av

Förslag till byggnadsplan

över viss del av

BERGA 1<sup>9</sup> och 1<sup>6</sup>

I VALLENTUNA SOCKEN OCH KOMMUN

AV STOCKHOLMS LÄN


upprättad år 1960 av

Gunnar Pevell

Distriktslantmätare

1 Bertil Eriksson  
Lantmätare

SKALA 1:1000

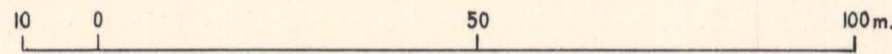

År 1961 den 20 juli fastställdes denna ändring av byggnadsplan på sätt länsstyrelsens beslut samma dag närmare utvisar; och må enligt 150 § 3 st. byggnadslagen talan icke fullföljas mot nämnda beslut, varför detsamma omedelbart vunnit laga kraft, betygas, Stockholm å landskansliet som ovan.

På tjänstens vägnar  
HO LJUNGBERG

Tillhör Vallentuna Kommunalfullmäktiges beslut den 4 april 1961, § 20, betygas på tjänstens vägnar:

Sven Edenborg  
Byggnadsinspektör

Vidimeras:

B. Amundqvist


BETECKNINGAR

GRUNDKARTAN

- Fastighetsgränser
- Gårdesgård
- ==== Väg
- ☒ Befintliga byggnader
- ~ Nivåkurvor
- Polygonpunkt
- 1<sup>4</sup>, 1<sup>9</sup> Registerbeteckning
- ~ Odlingsgräns
- == Dike
- + Kraftledning

BYGGNADSPLENEN

- + Byggnadsplanegräns
- Områdesgräns
- Bestämmelsegräns
- Föreslagen tomtgräns, ej avsedd att fastställas
- Allmän plats, gata
- " " , park
- B Mark för bostadsändamål
- Mark som ej får bebyggas
- F Fristående bebyggelse
- I Våningsantal

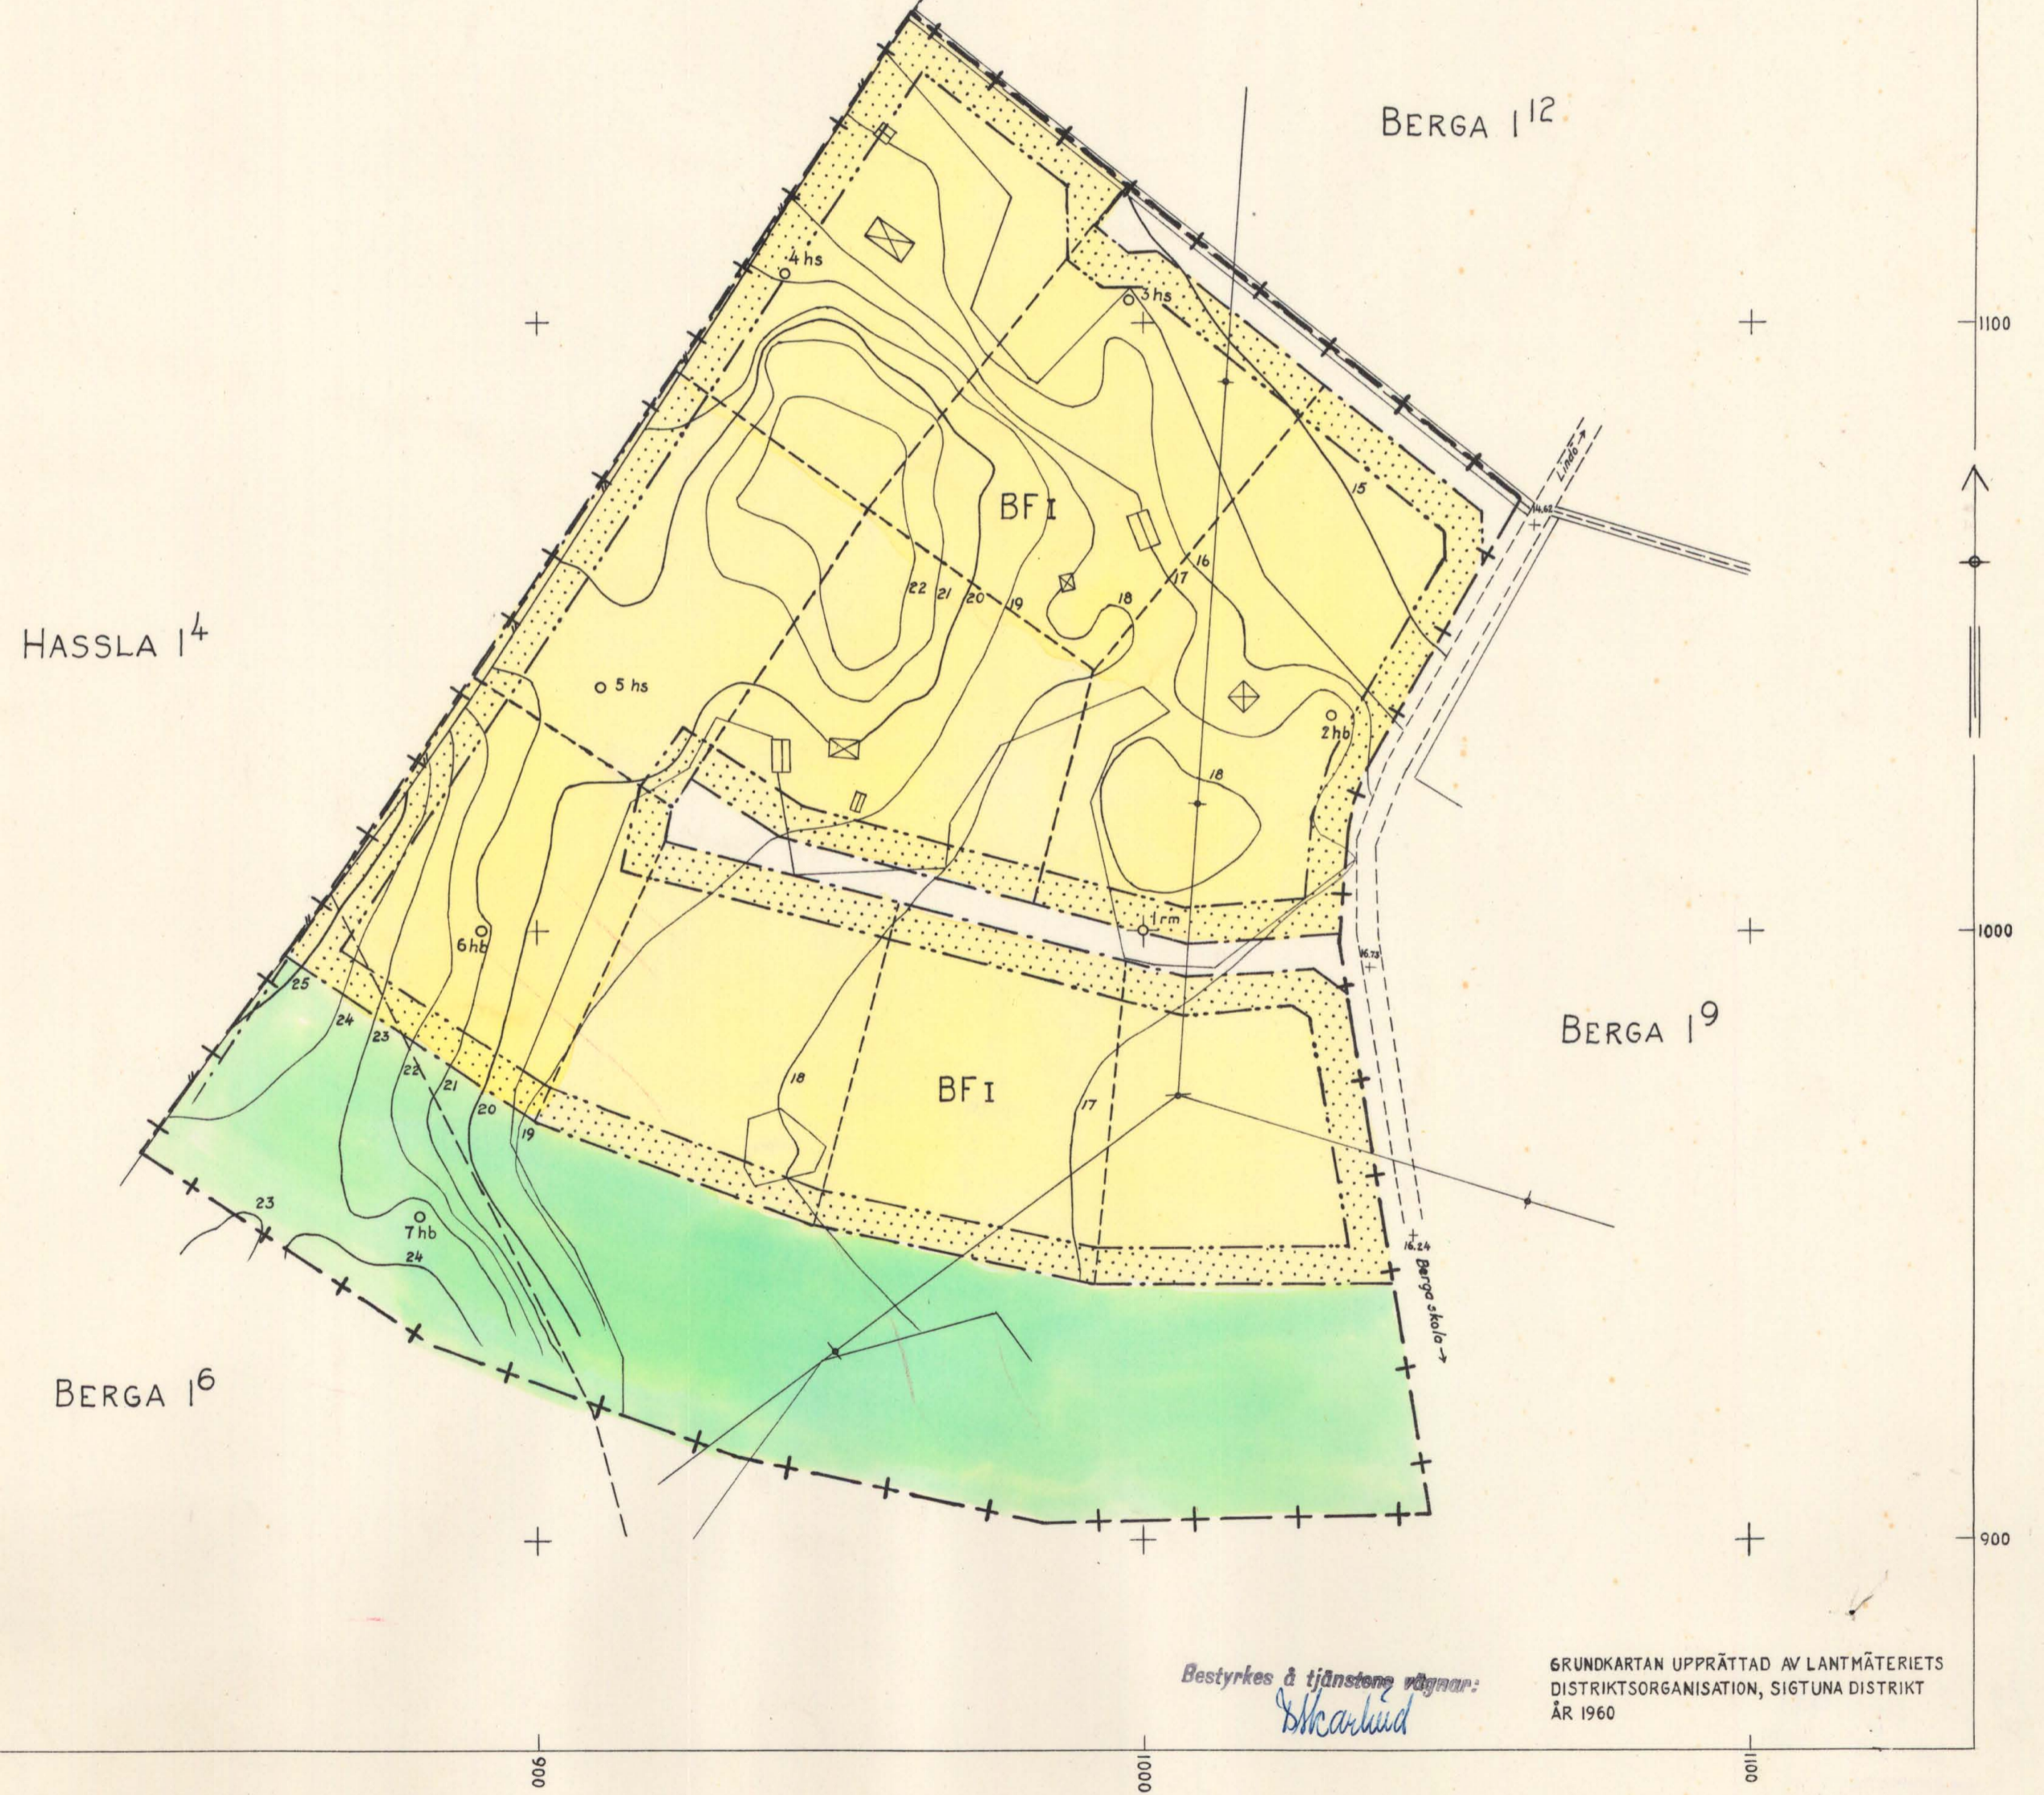

Bestyrkes å tjänstens vägnar:  
B. Amundqvist

GRUNDKARTAN UPPRÄTTAD AV LANTMÄTERIETS  
DISTRIKTSORGANISATION, SIGTUNA DISTRIKT  
ÅR 1960