

Förslag till ändring av  
 byggnadsplan för  
 fastigheten **BÄLLSTA 2<sup>154</sup> m.fl.**  
 i Vallentuna kommun


upprättat, Stockholm augusti 1961

reviderat, oktober 1961

Torbjörn Landström

Arkitekt SAR

på grundval av en av distriktslantmätare G. Pavell  
 upprättad grundkarta.

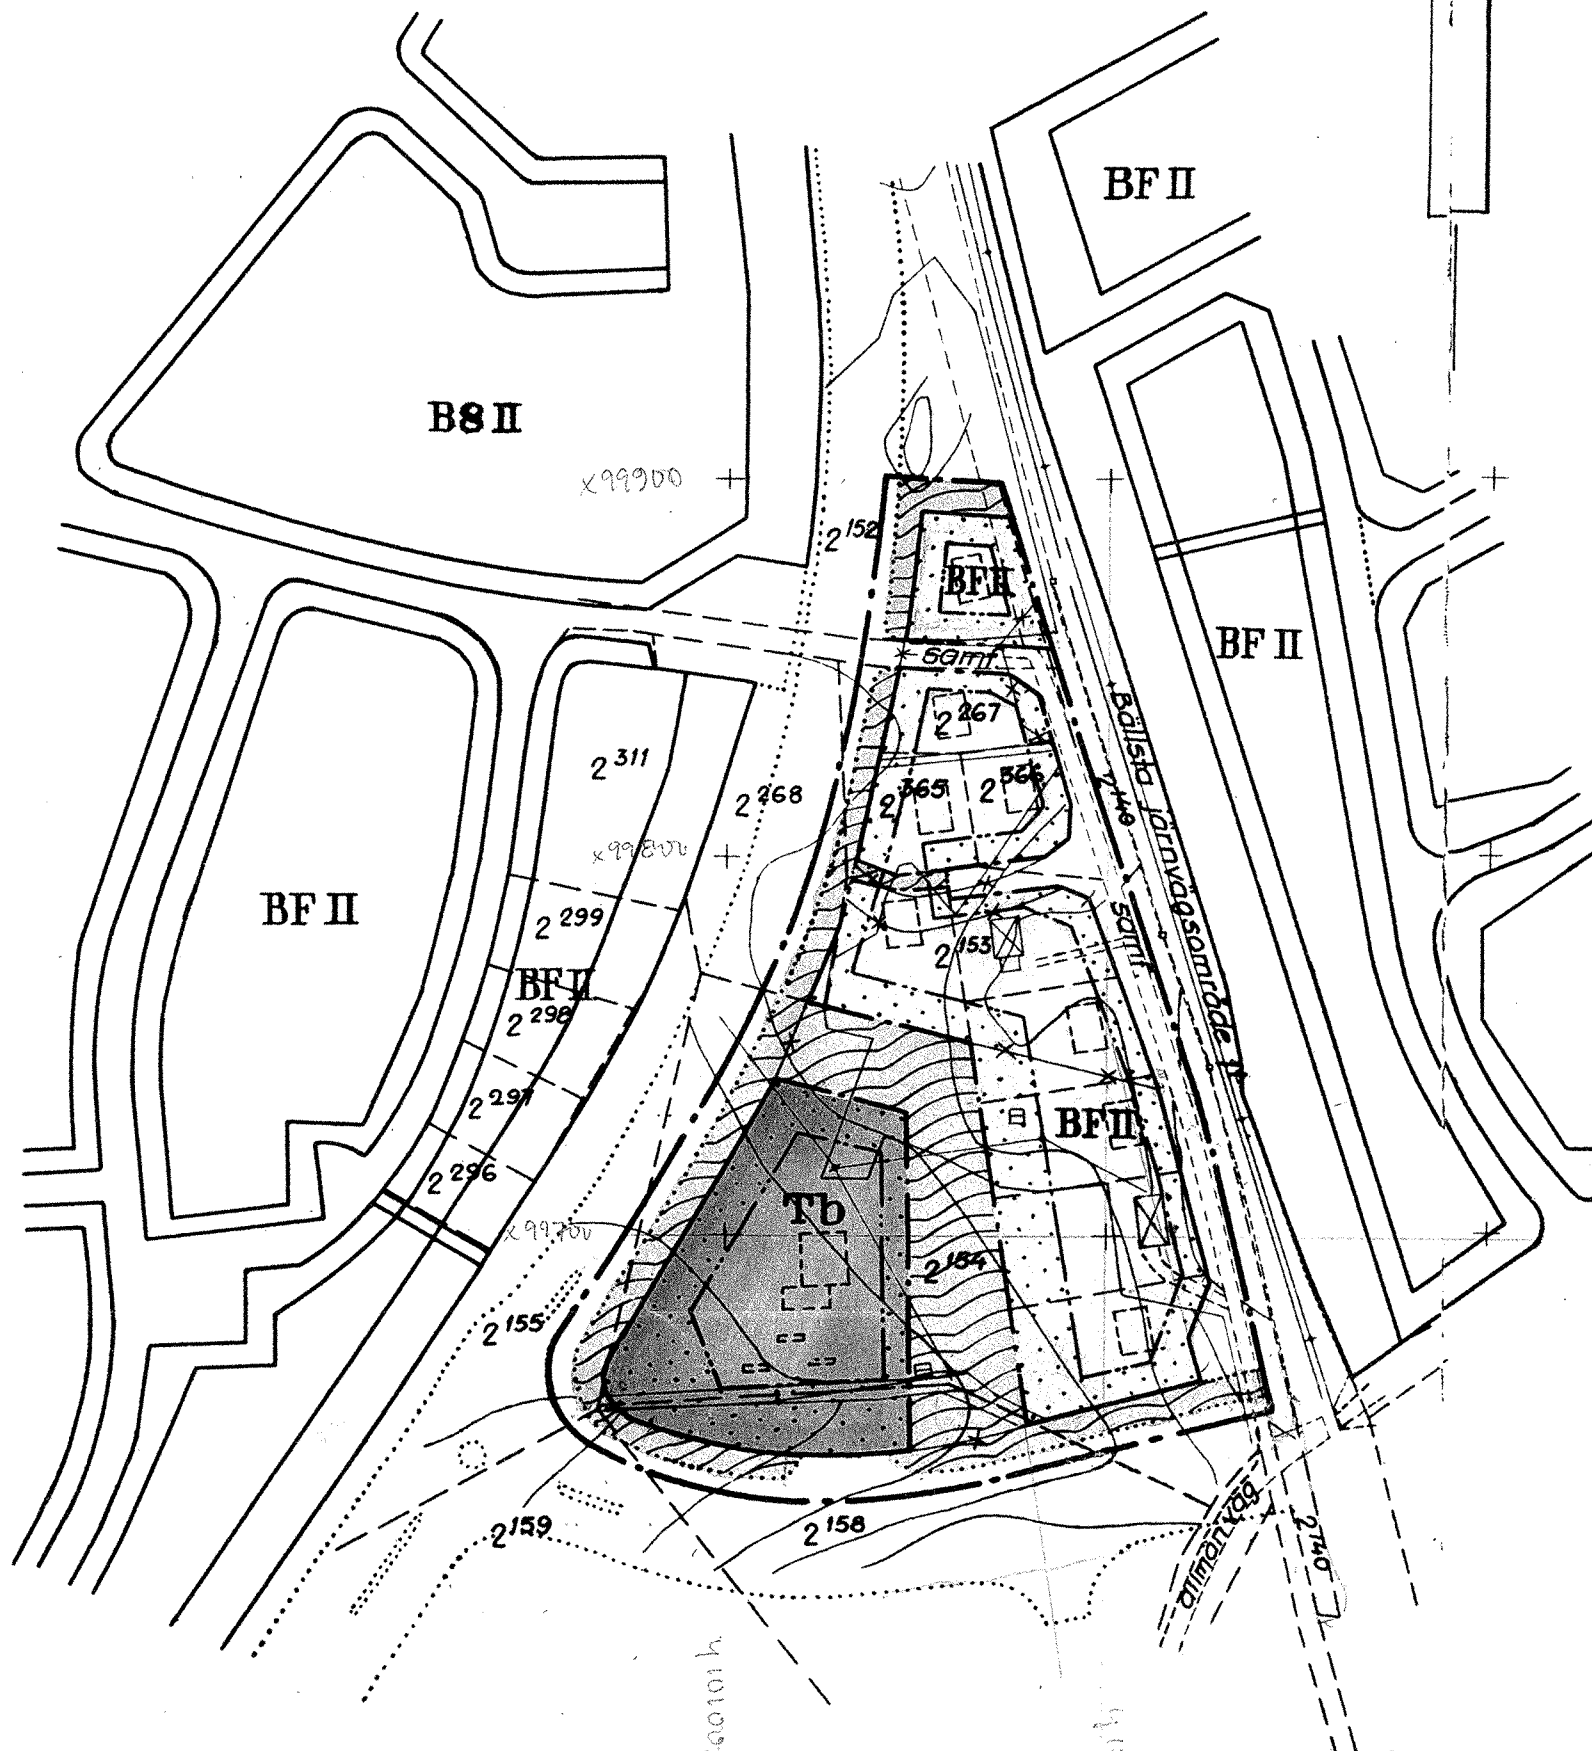

- byggnadsplanegräns
- områdesgräns
- bestämmelsegräns
- gällande byggnadsplanelinje
- \* \* byggnadsplanelinje avsedd att utgå
- parkgräns ej avsedd att fastställas
- tomtgräns ej avsedd att fastställas

- [ ] allmän plats, gata
- [ ] allmän plats, park
- [ B ] område för bostadsändamål
- [ Tb ] område för bensinstationsändamål
- [ ] mark, som ej får bebyggas

F II byggnadssätt  
 II antal våningar

- befintlig ägogräns
- befintlig väg
- === dike
- nivåkurvor
- odlingsgräns
- [ ] befintliga byggnader
- [ ] ägobeteckning

2154

STARK

Skala : 1:2000

B 620317 - 51

PLANARKIVET

Tillhör Vallentuna byggnads-  
 nämndens beslut av den 17/10  
 1961, 3000, utgjord  
 på tjänstens vägnar:  
 Sivon Pönnberg  
 Byggnadsinspektör

BO LJUNGBERG