

Förslag till ändring och utvidgning av  
byggnadsplan över vissa fastigheter inom  
**BÄLLSTA**  
i Valentuna kommun, Stockholms län

upprättat, Stockholm aug. 1962

Reviderat dec. 1962


Torbjörn Landström  
Arkitekt SAR

Kopiera ritet med originalet  
bestytts i tjänsten  
Malmström  
Valentunasjön

- Byggnadsplanegräns
- Områdesgräns
- Bestämmelsegräns
- Gällande byggnadsplanelinje
- Byggnadsplanelinje, avsedd att utgå
- Parkgräns, ej avsedd att fastställas
- Tomtgräns, ej avsedd att fastställas
- Allmän plats, vägmark
- Allmän plats, park
- △ Område för allmänt ändamål
- B Område för bostadsändamål
- Lh Område för handelsträdgårdsändamål
- Ri Område för idrottsändamål
- Rn Naturreservat
- u Mark, tillgänglig för underjordiska ledningar
- Mark, som ej får bebyggas

- F Ö Byggnadssätt  
I Antal våningar  
Högsta byggnadshöjd  
Föreslagen byggnad

- Befintlig ägarens  
--- Nivåkurvor  
□ Befintliga byggnader  
□ Ägareteckning

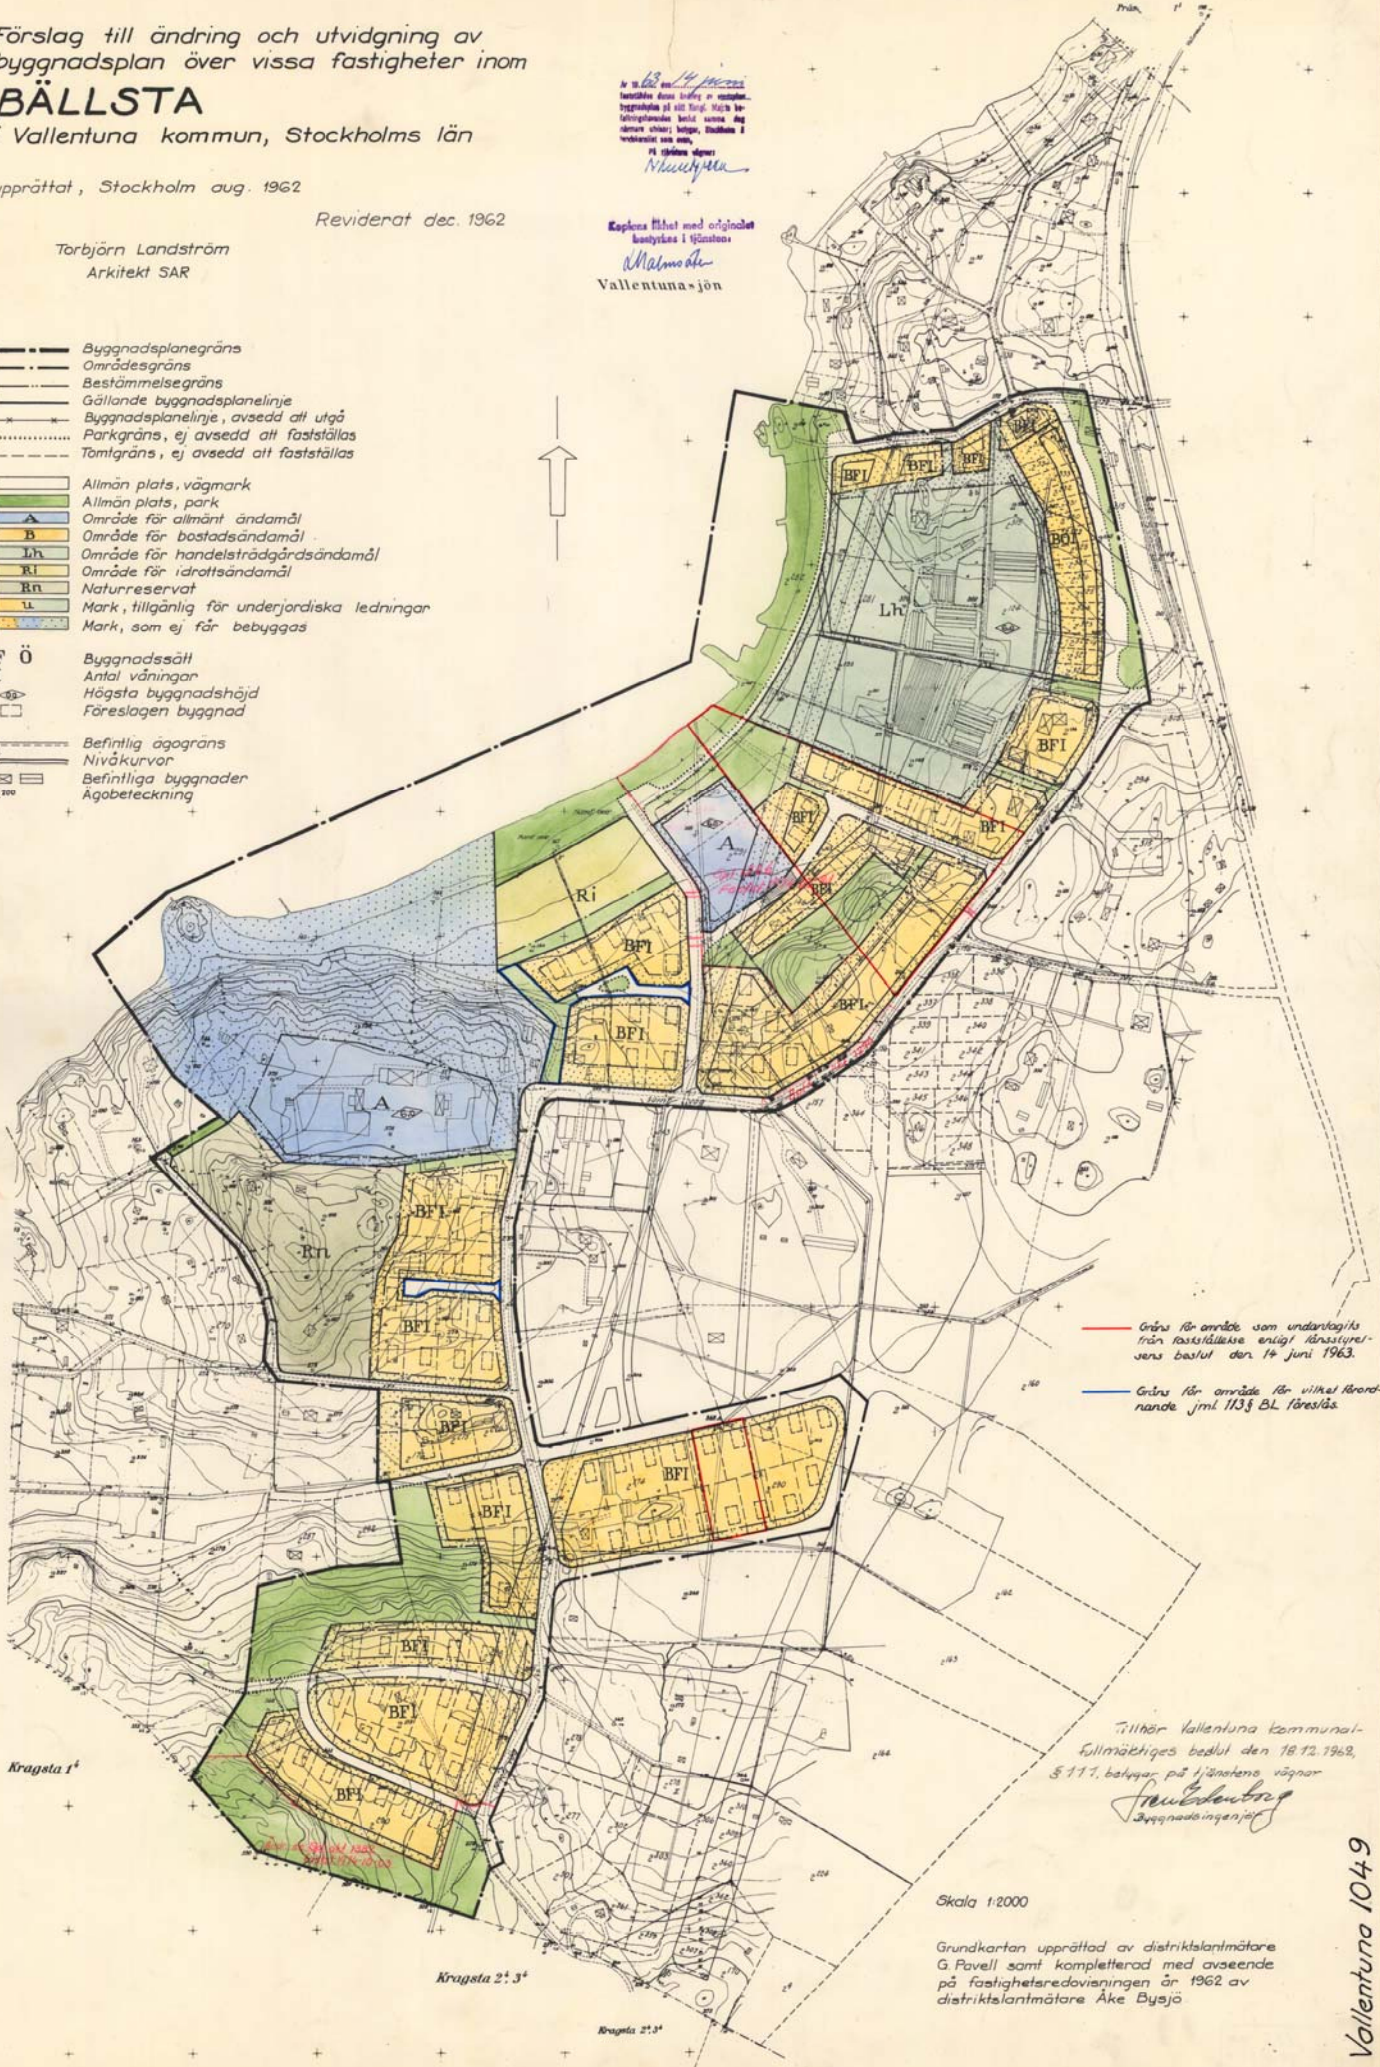

— Gräns för område som undantogs från fastställande enligt Rådhusstyrelsens beslut den 14 juni 1963.  
— Gräns för område för vilket förordnande jfrt. 113 § BL föreslås

Tillhör Valentuna kommunalfullmäktiges beslut den 18.12.1962, § 117, beviljar på länstens vägnar  
Malmström  
Byggnadsingenjör

Skala 1:2000

Grundkartan upprättad av distriktslantmätare G. Pavell samt kompletterad med avseende på fastighetsredovisningen år 1962 av distriktslantmätare Åke Byssjö