

Förslag till
Byggnadsplan för fritidsbebyggelse
 för del av fastigheten
Gillberga 2³
 i Kärsta socken, Össeby kommun
 av Stockholms län;
 upprättad år 1963 av

Åke Bysjö

(Åke Bysjö)
distriktslantmätare

Skala 1:2000.




År 1964 den 21 april
 har kommunfullmäktige i Össeby kommun beslutat att denna
 byggnadsplan på 1:2000 ska gälla och att den ska
 närmare utvisas och må enligt 150 § 5 st. i byggnadslagen talan i k. r.
 fullföljas mot nämnda beslut, varför detta ärende omedelbart vunnit
 laga kraft, betygar, Stockholm å landskansliet som ovan.

På tjänstens vägnar

Bo Ljungberg

Vidimeras i tjänsten
Åke Bysjö

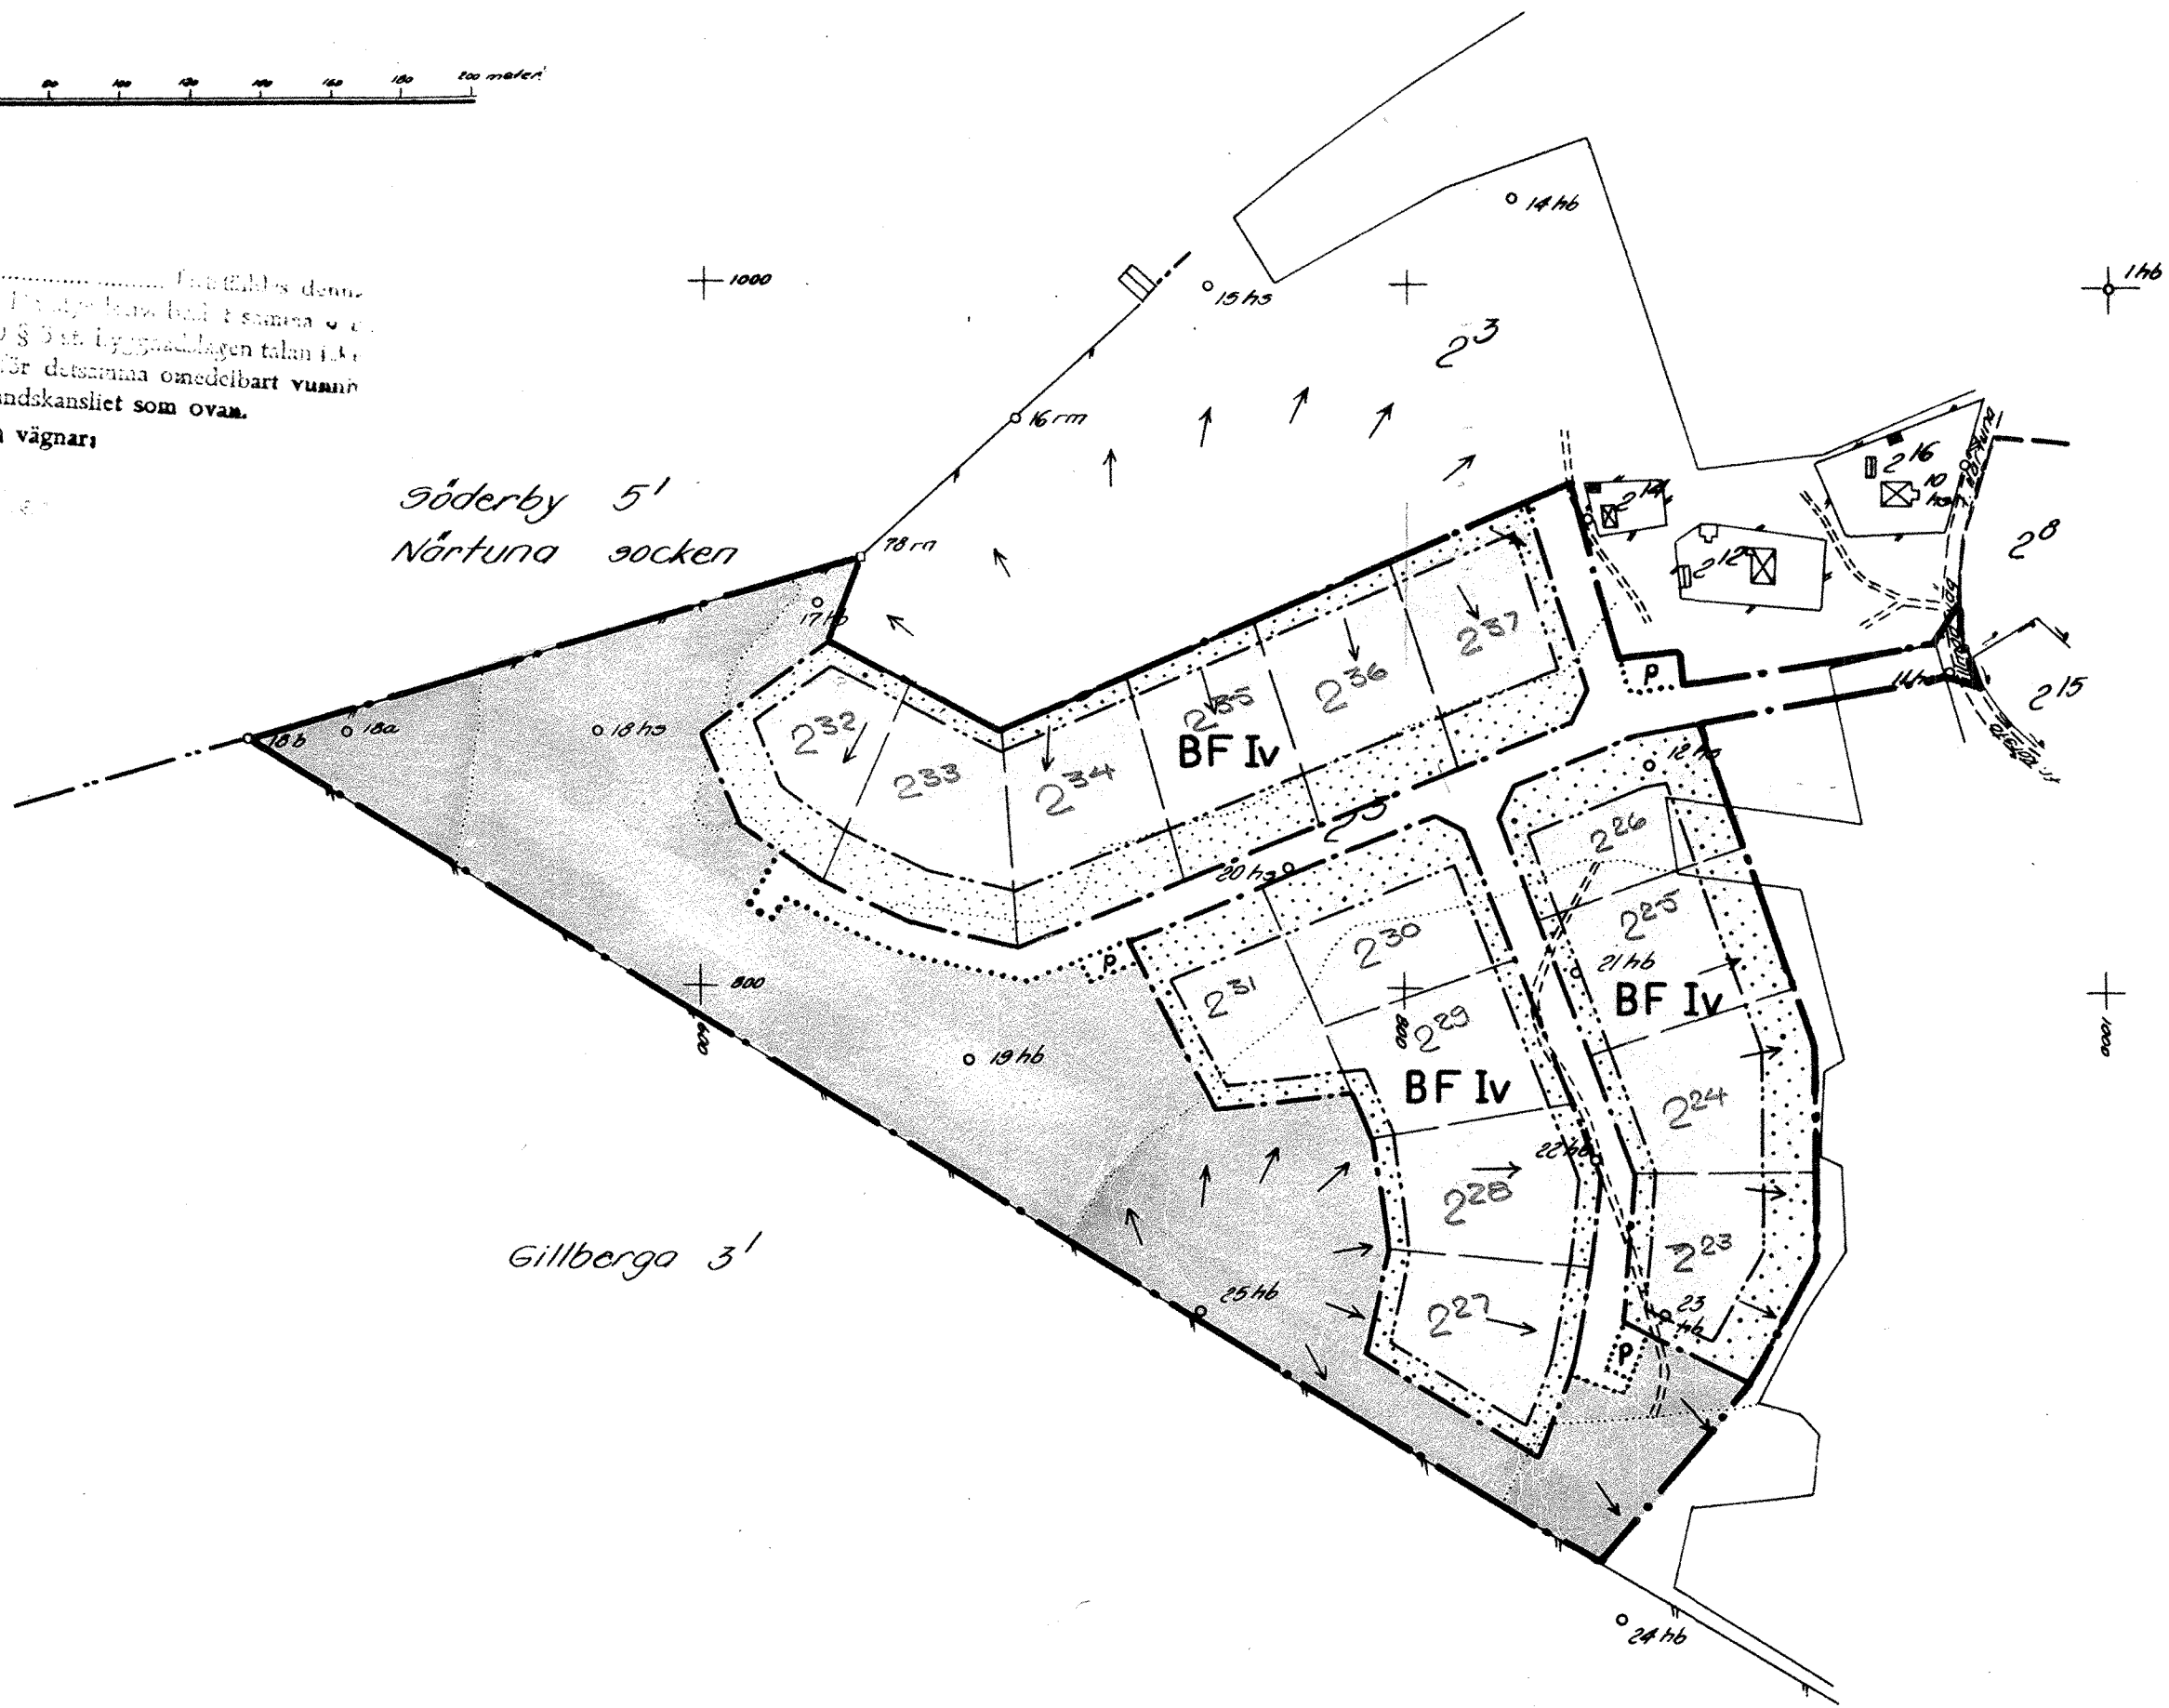

Beteckningar.

Grundkartan

- sockengräns
- fastighetsgräns
- ===== vägar
- staket
- häck
- öker
- annan ågofigur
- ☒ ☒ bostadshus, uthus
- o polygonpunkt
- o gränspunkt
- + rutnät
- ↓↓ lutningsriktning

Byggnadsplanen

- byggnadsplanegräns
- byggnadsmarks- och annan områdesgräns
- bestämmelsegräns
- gränslinjer ej avsedda att fastställas
- allmän plats, park
- " " " " , vägmark
- BF område för bostadsändamål fristående hus
- mark som icke får bebyggas
- Iv antal våningar jämte vindsinredning
- P parkeringsplats

Ställt av Össeby kommunalfullmäktige
 tingens beslut den 11.12.1963 3 82, be-
 tygar:

Brötten den 27.2.1963.
 C.G. Carlberg
 Kommunallantmätare

Bostyrke...
 1963.12.11.1963.12.11

ARKIVEXEMPLÄR

B 64 04 21

Dnr 140/63 Kärsta 255^I

STARK

PLANARKIVET