

FÖRSLAG TILL ÄNDRING OCH UTVIDGNING AV BYGGNADSPLAN FÖR FASTIGHETERNA BACKA 9:1, BACKATOMTEN 2:1, 3:1 M.FL.

I VALLENTUNA KOMMUN STOCKHOLMS LÄN

VALLENTUNA DEN 4 JULI 1972

PEHR OLOV DANIELSSON
ARK. SAR

ROLF RENVALL
INGENJÖR

LARS SÖDERBLOM
INGENJÖR

BETECKNINGAR

BYGGNADSPANEKARTA
GRÄNSER

- — — — — Linje belägen 3 meter utanför det område förslaget avser
- — — — — Gällande områdesgräns
- — — — — Gällande områdes- resp. bestämmelsegräns avsedd att utgå
- — — — — Förslagen områdes- resp. bestämmelsegräns
- e — — — — — Utfartsförbud
- Illustrationslinje ej avsedd att fastställas

ALLMÄN PLATS

- Vägmark
- Parkmark

BYGGNADSKVARTER

- B Område för bostadsändamål

SPECIALOMRÅDE


- Es Område för transformatorstation

BYGGNADSSÄTT


- r Radhus
- ⬡(15) Antal lägenheter
- II Antal våningar

ÖVRIGA BETECKNINGAR

- Mark som icke får bebyggas
- n Ej vindsinredning
- u Mark tillgänglig för underjordiska ledningar

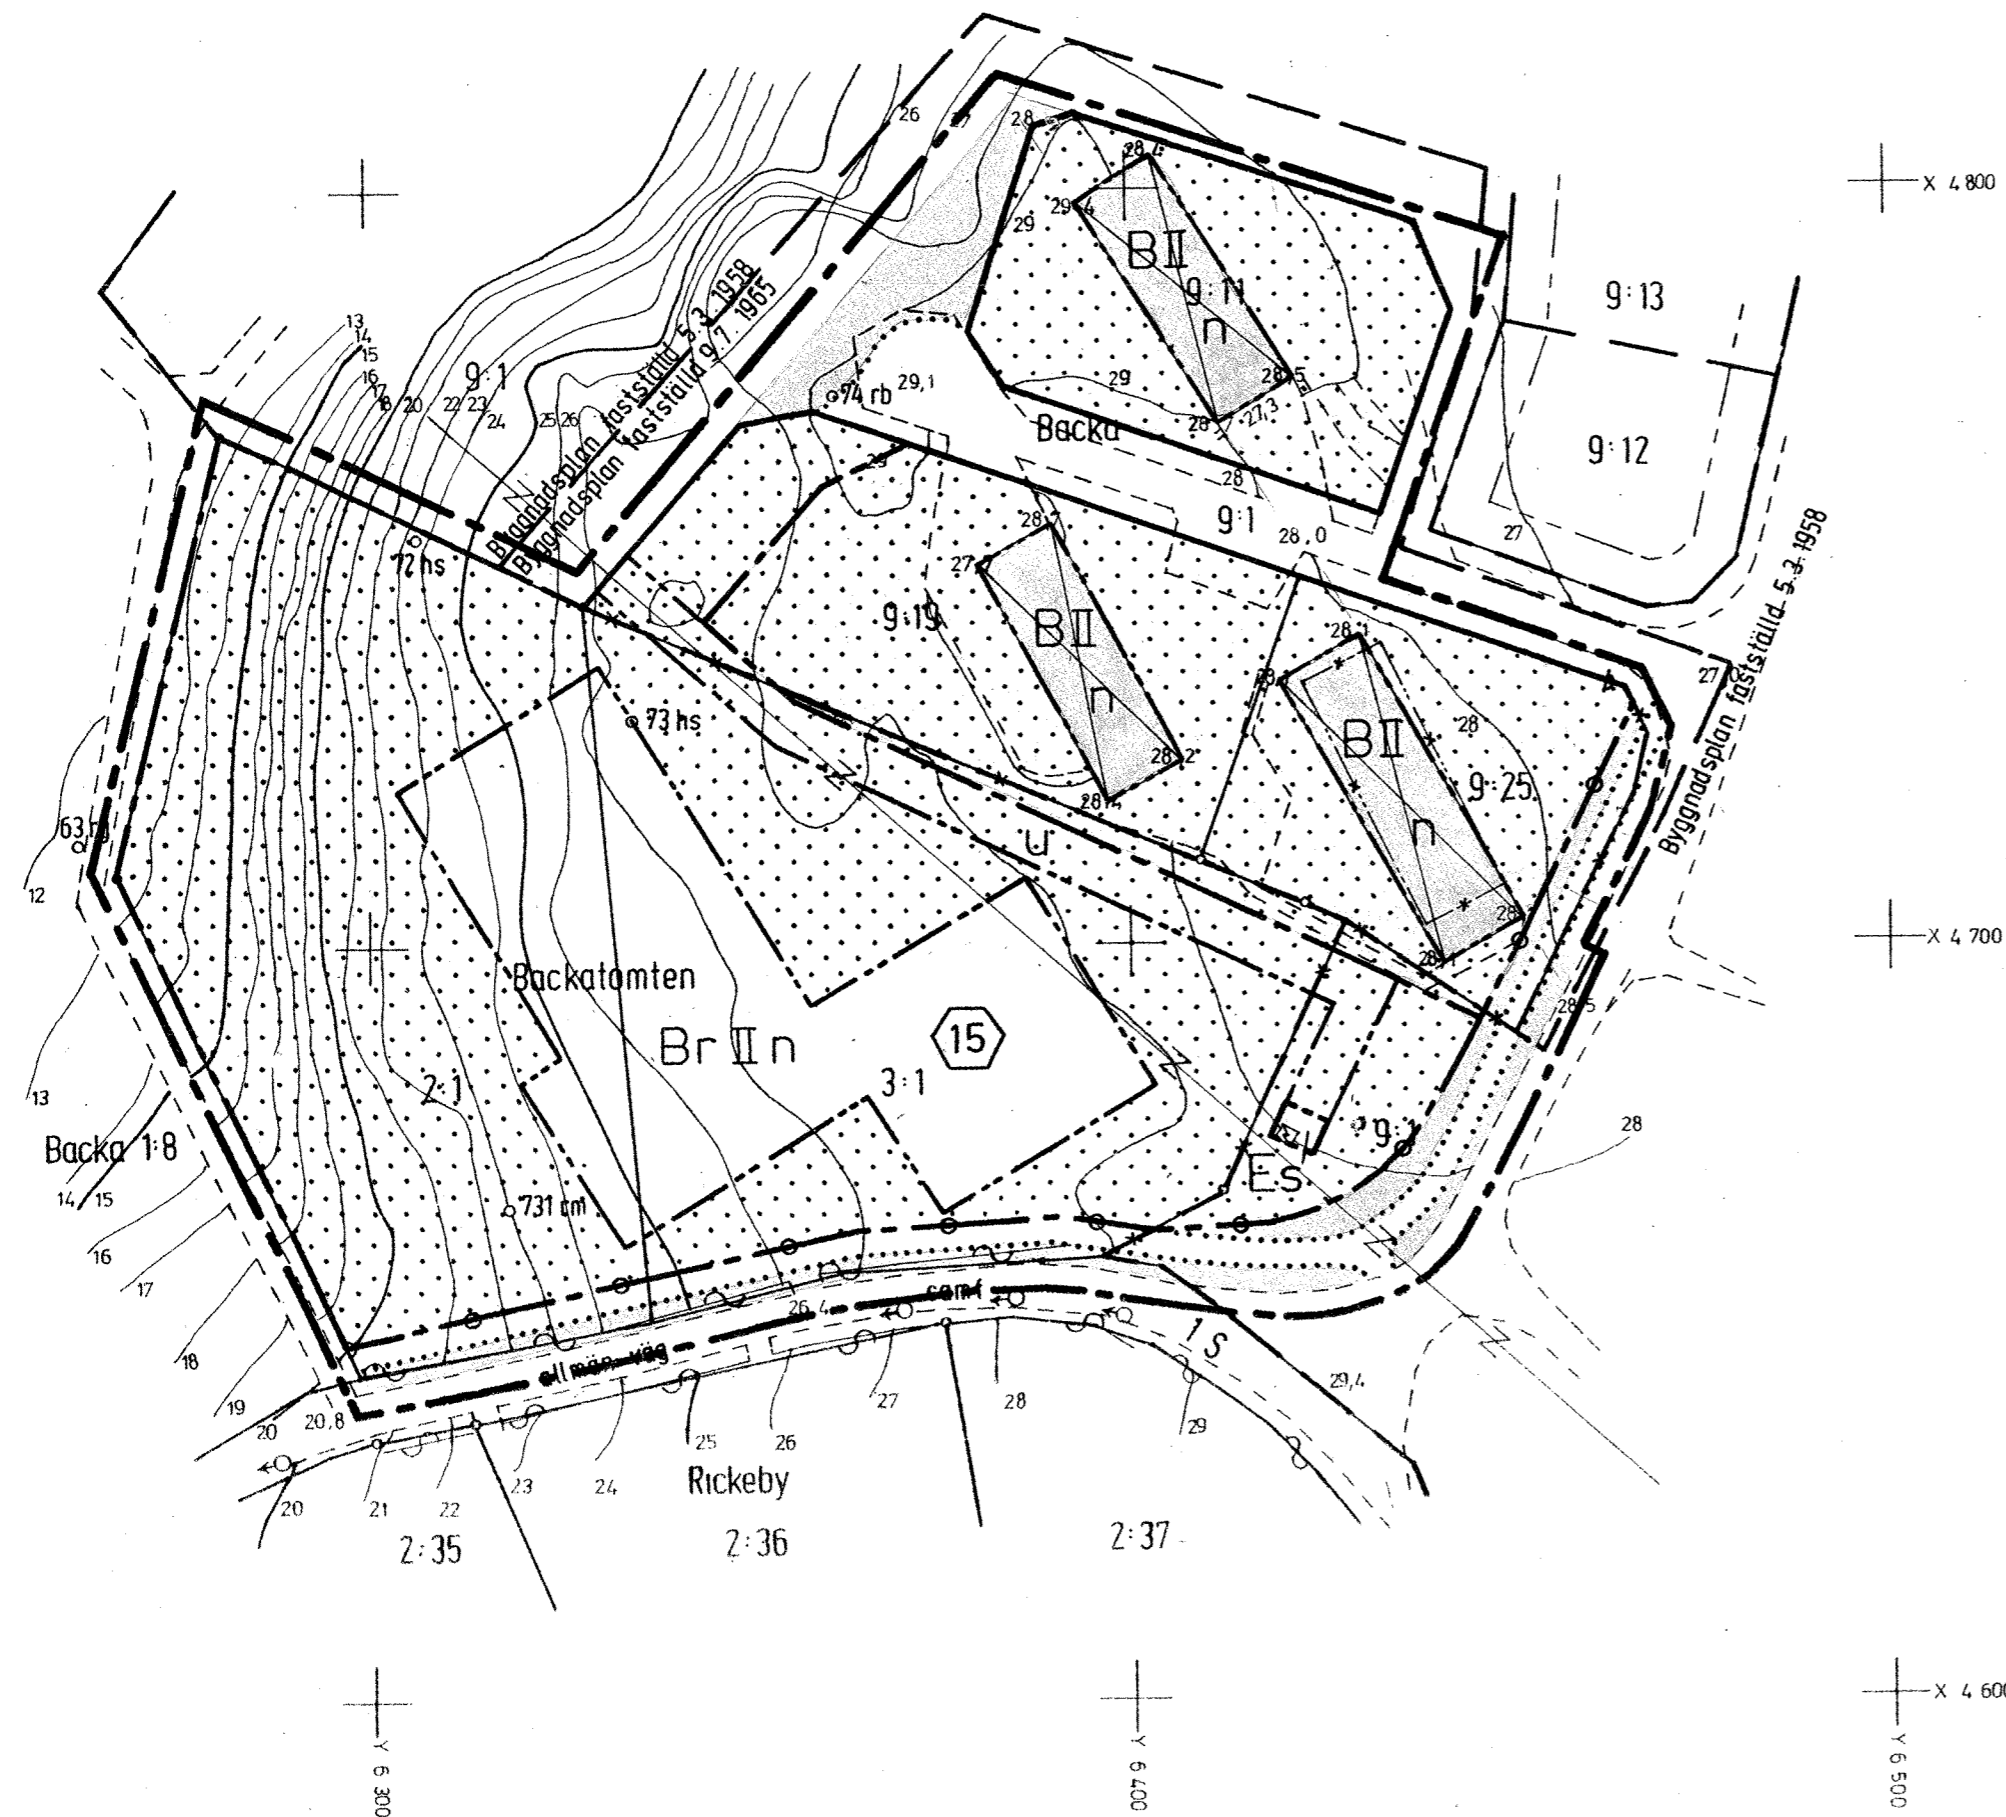

Grundkartan upprättad år 1971 av Stockholms norra lantmäteridistrikt
Fastighetsredovisningen avslutad 25.10.1971
Standardklass II

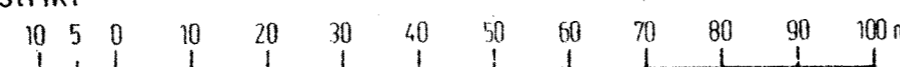

Skala 1:1000

DNR B4 180/71

STARK

ARKIVEXEMPLAR
B 73 11 05

PLANARKIVET