



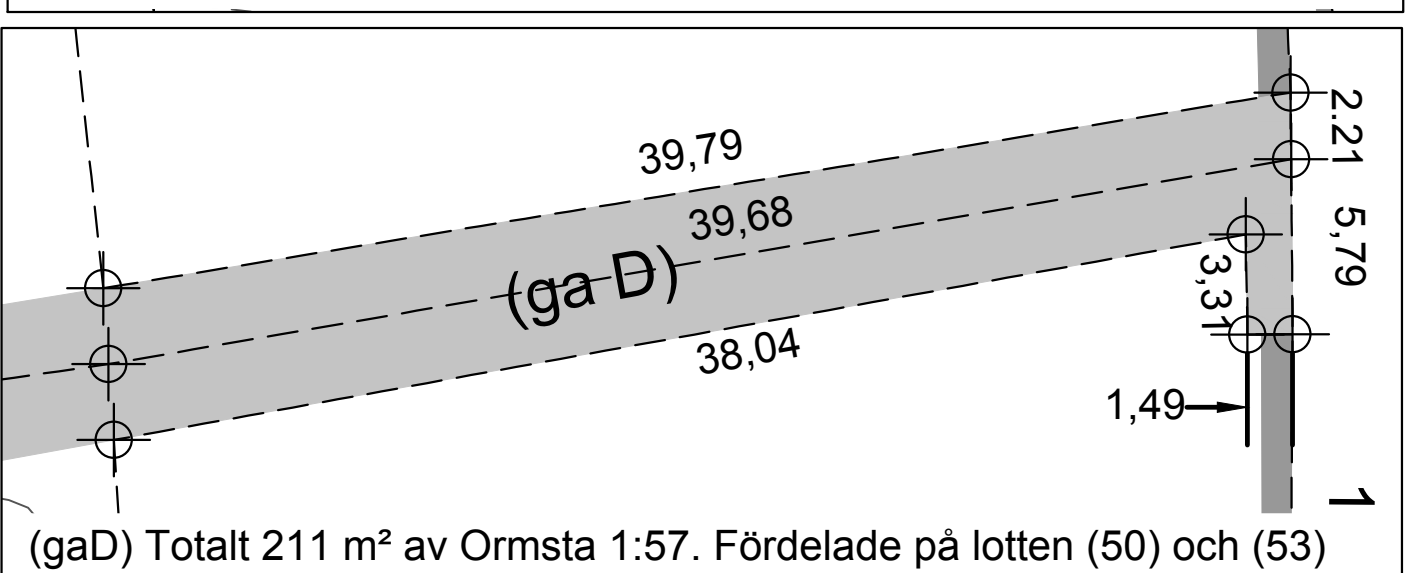

| GRÄNSER |  |
|---------|--|
|         | Linje ritad 3 m utanför planområdets gräns |
|         | Befintlig fastighetsgräns                  |
|         | Befintlig fastighetsgräns som utgår        |
|         | Föreslagen fastighetsgräns                 |
|         | Rättighetsgräns                            |
|         | Områden som berörs av slantservitut        |
|         | Konnectionslinje                           |

Gemensamhetsanläggningar i skala 1:250

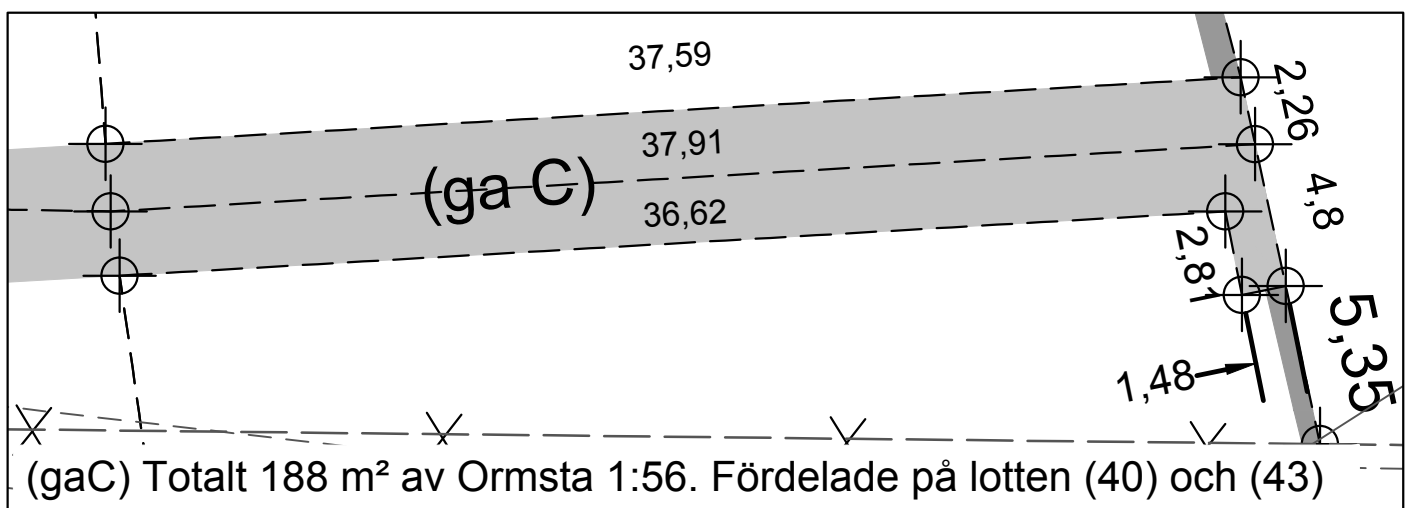

En ny Plan och Bygglag, PBL 2010:900, trädde i kraft 2011-05-02.

Om ett planuppdrag har påbörjats före 2011-05-02 skall emellertid planarbetet genomföras/stutföras enligt tidigare PBL 1987:10.

Samhällsbyggnadsnämnden beslutade 2010-03-09 § 49 att ge samhällsbyggnadsförvaltningen i uppdrag att upprätta en fastighetsplan för Haga 3.

Planarbetet genomförs således enligt PBL 1987:10.

| GRUNDKARTA  |                       |
|---|-----------------------|
| Grundkartan upprättad av Samhällsbyggnadsförvaltningen i Vallentuna kommun. |                       |
| Koordinatsystem   |                       |
| Plan: SWEREG99 18 00  |                       |
| Höjd: RH00  |                       |
| Mätningssätt: Peter Rebane  |                       |
| Grundkartan uppdaterad: 20120220  |                       |
| Kartbilden är fullständig endast inom planområdet                           |                       |
| När två gränser sammanfaller kan redovisningen bli heldragen linje.         |                       |
| TECKENFÖRKLARING  |                       |
|   | Fastighetsgräns       |
|   | Designgräns           |
|   | Användningsgräns      |
|   | Egenskapsgräns        |
|   | Fastighetsbeskrivning |
|   | Bostadsområde         |
|   | Utlut                 |
|   | Väg                   |
|   | Betyvningsstolpe      |
|   | Använt höjd           |
|   | Staket                |
|   | Häck                  |
|   | Stödmur               |
|   | Staket                |
|   | Förnämning            |
|   | Rutastyr              |

|   |  |                            |  |
|---|--|----------------------------|--|
|   |  | <b>LAGA KRAFT</b>          |  |
| <b>FASTIGHETSPLAN för HAGA 3</b>  |  |                            |  |
| Omfattande fastigheterna Ormsta 1:18, 1:56-57, 1:99-104, 1:136, 1:238-241, 1:260-261, 1:445, 1:475 och delar av Ormsta 1:48 och 1:108 |  |                            |  |
| Vallentuna kommun, Stockholms län   |  | Blad 2 av 2                |  |
| Samhällsbyggnadsförvaltningen 2012-04-18  |  |                            |  |
| Shula Gladnikoff<br>TF Planeringschef   |  | Oskar Phil<br>Planarkitekt |  |
| Till planen hör:<br>Planbeskrivning   |  |                            | Beslutsdatum:<br>Antagande:<br>2012-10-22<br>Laga Kraft:<br>2013-10-29 |
| <b>F 20131029</b>   |  |                            |  |