

FÖRSLAG TILL STADSPLAN FÖR DEL AV
 FAST RICEBY 1:15, MÖRBY 1:3 M.F.L.
 VALLENTUNA KOMMUN, STOCKHOLMS LÄN
 UPPRÄTTAT DEN 26 MARS 1971


PO DANIELSSON
 STADSARKITEKT

ROLF RENVAL
 INGENJÖR

BETECKNINGAR

- Linje belägen 3 meter utanför det område som avses
- Gällande områdesgräns
- Föreslagen områdesgräns
- Föreslagen bestämmelsegräns
- Illustrationslinje
- Allmän plats, gatumark
- Allmän plats, parkmark
- Område för bostadsändamål friliggande hus
- Mark som ej får bebyggas
- I Antal våningar
- +0,0 Gatuhöjd
- a Byggnad utan källare

SKALA 1:1000

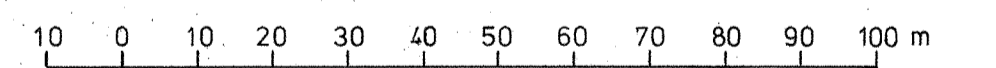

Grundkartan upprättad på grundval av äldre grundkartor år 1971 av Distriktslantmätare Åke Bysjö

TILLHÖR VALLENTUNA KOMMUNFULLMÄKTIGES
 BESLUT DEN 30/9 1971 § 155

GRÄNS FÖR OMRÅDE SOM UNDANTAGITS
 FRÅN FASTSTÄLLELSE ENLIGT LÄNSSTY-
 RELSENS BESLUT DEN 9 AUG. 1972.

ARKIVEXEMPLAR

S 720809