

FÖRSLAG TILL STADSPLAN FÖR NORRA RUNBORG OCH DEL AV UTHAMRA TÄBY OCH VALLENTUNA KOMMUNER

UPPRÄTTAT DEN 5 JULI 1972
PÅ TÄBY OCH VALLENTUNA STADSARKITEKTKONTOR AV

REVIDERAD DEN 30 AUGUSTI 1973
REVIDERAD DEN 7 DECEMBER 1973

SVEN MÅNSSON STADSARKITEKT
ARKITEKT SAR

PETR ZUPANC PLANCHEF
ARKITEKT SAR

ASSAR LUNDMARK BITR. STADSPLANE-
ARKITEKT
ARKITEKT SAR

PEHR OLOV DANIELSSON STADSARKITEKT
ARKITEKT SAR

STADSPLANEKARTA

BETECKNINGAR

- GRÄNSBETECKNINGAR
- STADSPLANEGRÄNS BELÄGEN 3M UTANFÖR DET OMRÅDE FÖR VILKET FASTSTÄLLELSE SÖKES
 - GATU-, KVARTERS- OCH ANNAN OMRÅDESGRÄNS
 - SÄRSKILD OMRÅDESGRÄNS (UTFARTSFÖRBUD)
 - BESTÄMMELSEGRÄNS
 - GRÄNSLINJER EJ AVSEDDA ATT FASTSTÄLLAS

OMRÅDESBETECKNINGAR

- ALLMÄN PLATS
- GATA
 - PARK
- BYGGNADSKVARTER
- OMRÅDE FÖR BOSTADSÄNDAMÅL, FRISTÅENDE HUS

ÖVRIGA BETECKNINGAR

- MARK SOM ICKE FÅR BEBYGGAS
- GATUHÖJD
- ANTAL VÅNINGAR
- VIND FÅR EJ INREDAS

GRÄNS FÖR OMRÅDE SOM UNDTAGITS FRÅN FASTSTÄLLELSE ENL. LÄNSSTYRELSENS BESLUT 74.08.16

GRUNDKARTA

UPPRÄTTAD ENLIGT FOTOGRAOMETRISK METOD
PÅ TÄBY STADSINGENJÖRSKONTOR I NOVEMBER 1971

Tage Hedström


TAGE HEDSTRÖM
STADSINGENJÖR

FASTIGHETSREDOVISNING DEN 22 NOVEMBER 1971
FLYGFOTOGRAFERING ÅR 1962

GRUNDKARTEBETECKNINGAR JÄMLIKT KUNGL LANT-
MÄTERISTYRELSENS FÖRESKRIFTER ÅR 1959 OCH
KUNGL BYGGNADSSYRELSENS ANVISNINGAR

ANM PÅ SEPARAT GRUNDKARTA HAR REDOVISATS
VIKTIGARE EL-TELE- OCH VA-LEDNINGAR

SKALA 1:1000

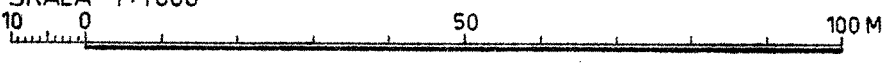

STARK

VIKTIGARE GRUNDKARTEBETECKNINGAR

- FASTIGHETSGRÄNS
- STAKET
- HÄCK
- MUR STÖDMUR
- VÄG
- BEFINTLIGA BYGGNADER (HORIZONTAL-
PROJ AV TAK)
- BRUNN
- NIVÅKURVOR I METER ÖVER HAVETS MYY
- RUTNÄTSPUNKT
- STADSÄGONOMMER
- AVVÄGD GATUHÖJD
- HUVUDVATTENLEDNING

PLANARKIVET

S 74 08 16