

# Förslag till ändring och upphävande av stadsplan för del av Kragsta, Bällsta och Uthamra Kragstalund I Vallentuna kommun, Stockholms län

TILLHÖR BYGGNADSNÄMNDENS BESLUT 77 11 01 §457

*Pehr Olov Danielsson*

Upprättat i juni 1977

Pehr Olov Danielsson  
Stadsarkitekt

## GRÄNSBETECKNINGAR

- stadsplanegräns belägen 3m utanför planområdet
- gällande områdesgräns avsedd att bibehållas
- gällande områdes- resp. bestämmelsegräns avsedd att utgå
- områdesgräns
- områdesgräns med utfartsförbud och stängselskyldighet
- bestämmelsegräns
- illustrationslinjer ej avsedda att fastställas

## ALLMÄN PLATS

- allmän plats, gata
- allmän plats, park

## BYGGNADSKVARTER


- område för allmänt ändamål
- område för handelsändamål

## ÖVRIGA BETECKNINGAR

- mark som ej får bebyggas
- byggnads höjd
- byggnadsyta
- gällande gatuhöjd
- gatuhöjd
- illustrationshöjd
- planområde som föreslås upphävt

*ändring och upphävande av stadsplan*

Ar 19. 78-02-14 fastställdes denna stadsplanändring på sätt länsstyrelsens beslut samma dag närmare utvisar; och må enligt 150 § 3 st. byggnadslagen talan icke fullföljas mot nämnda beslut, varför detsamma omedelbart vunnit laga kraft. Länsstyrelsen i Stockholms län som ovan. På tjänstens vägnar  
*B. Pantzar*

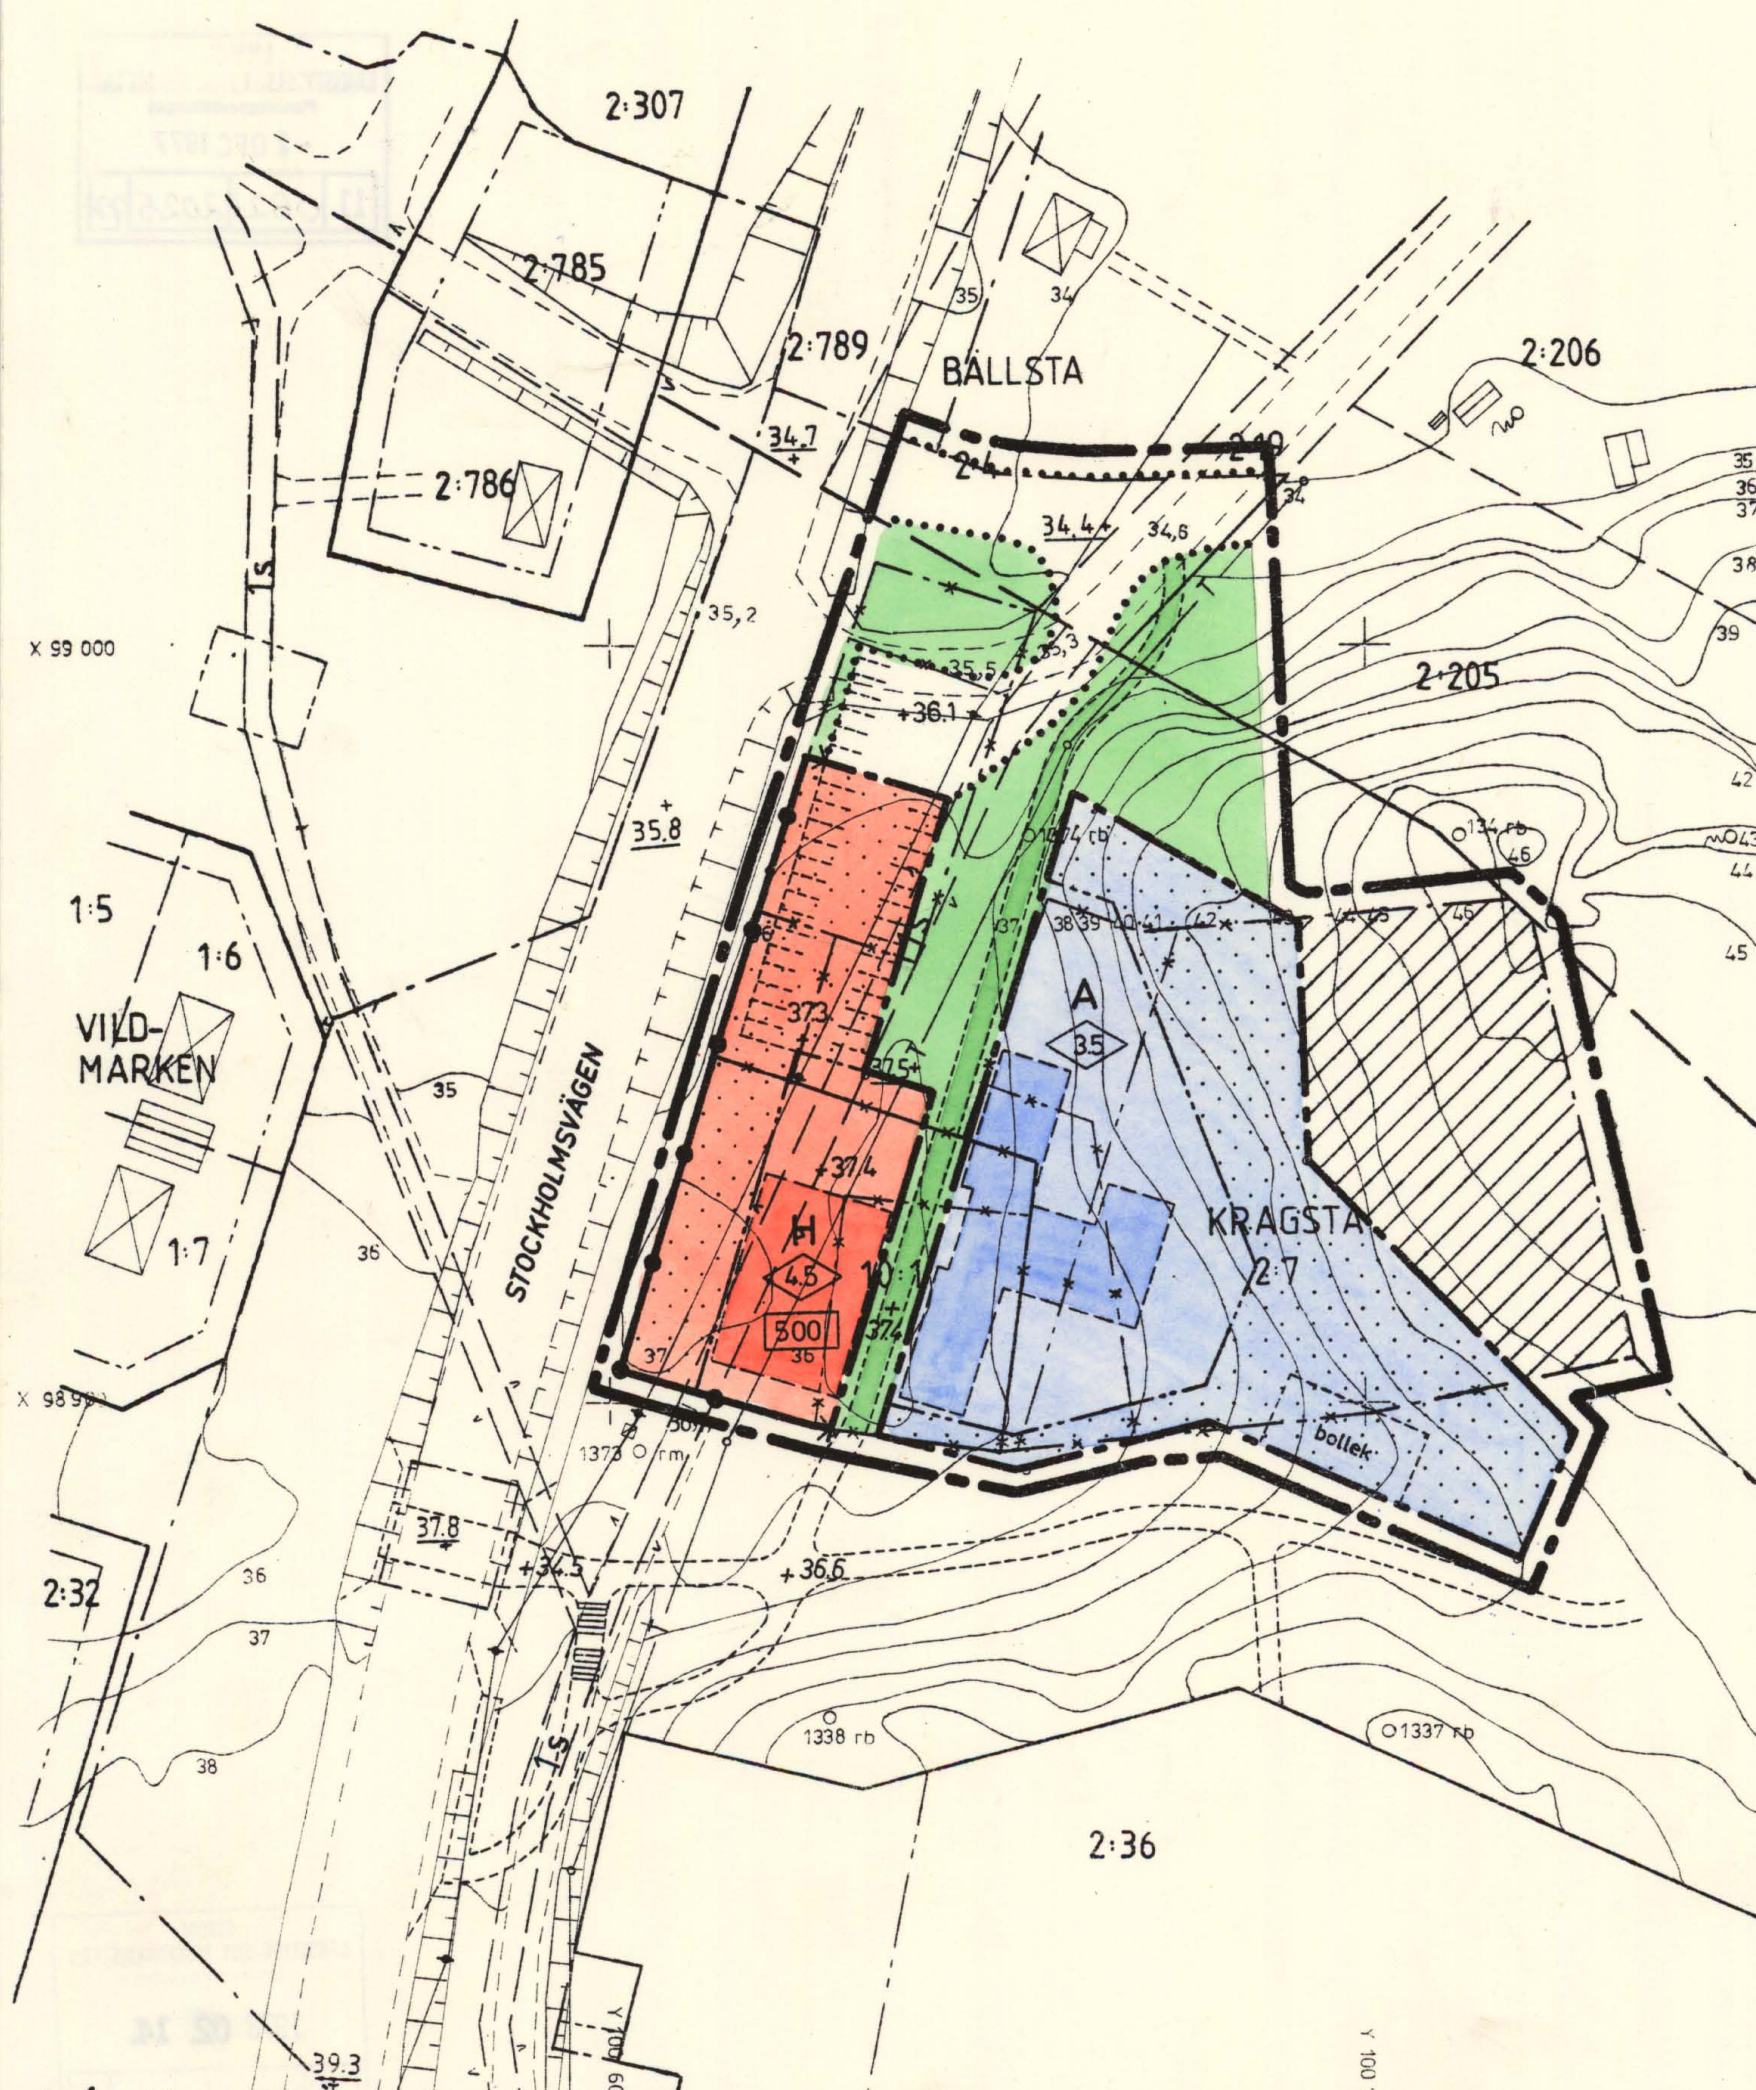

Grundkartan upprättad år 1977 av Stockholms norra lantmåteridistrikt  
Skala 1:1000

Koordinatsystem i plan: Vallentuna


Höjd: Rikets / 1900

Mätclass III

Fastighetsredovisningen avslutad 1977-06-20

Kopians likhet med originalet bestyrkes i tjänsten:

Dnr AB2 130/77

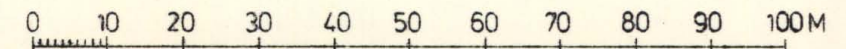

SKALA 1:1000

Vallentuna 1566

*P. Olov Danielsson*