


# Förslag till ändring och utvidgning av stadsplan för SYDÖSTRA LINDHOLMEN del av Kulla 1:1 m.fl. Vallentuna kommun, Stockholms län

Upprättad i november 1976

Rev. i juli 1977

Rev. i dec 1977

Pehr Olov Danielsson  
stadsarkitekt

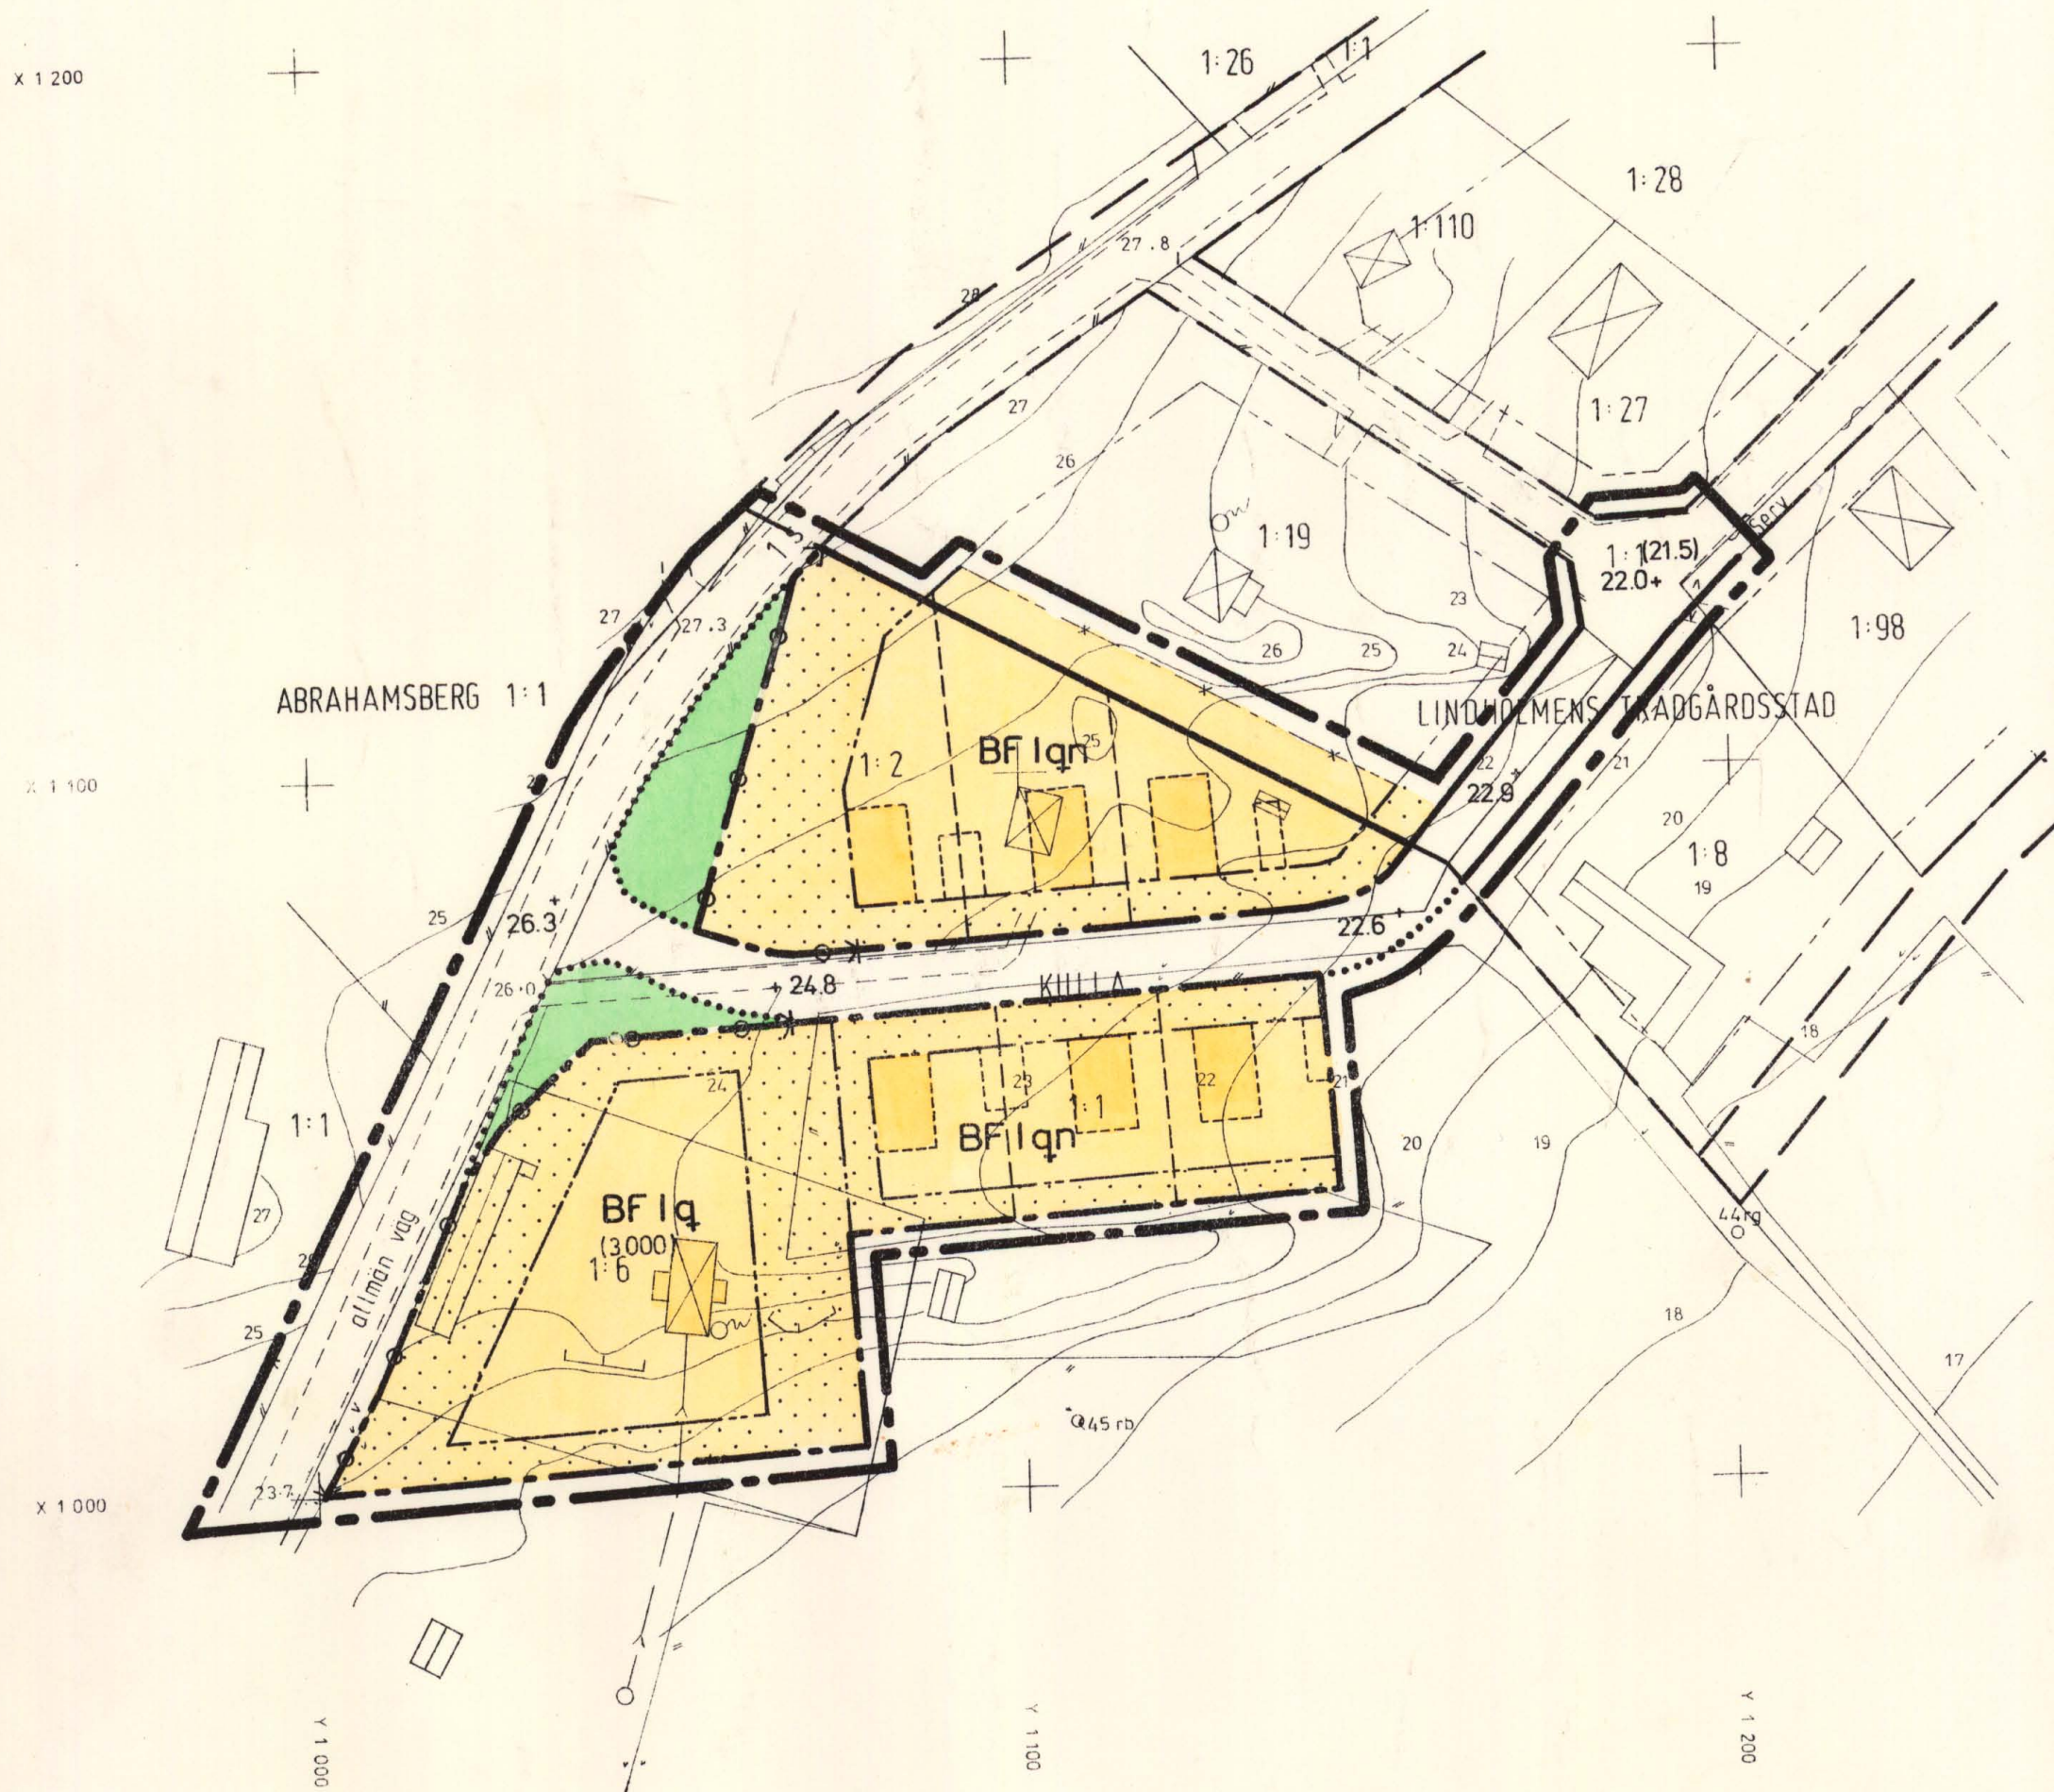

## BETECKNINGAR

- stadsplanegräns belägen 3 m utanför planområdet
- gällande områdesgräns avsedd att bibehållas
- gällande bestämmelsegräns avsedd att utgå
- områdesgräns
- områdesgräns med utfartsförbud
- bestämmelsegräns
- illustrationslinjer ej avsedda att fastställas

allmän plats, gata

allmän plats, park

BF område för bostadsändamål

mark som ej får bebyggas

I antal våningar

n förbud mot vindsinredning

q utformning med hänsyn till miljö


(3000) minsta tomtstorlek

+00.0 gatuhöjd

(+00.0) gällande gatuhöjd avsedd att utgå

År 1978-12-14  
fastställdes denna ändring av stadsplan/byggnadsplan  
på sätt länsstyrelsens beslut samma dag närmare  
utvisar. Länsstyrelsen i Stockholms län som ovan.  
På tjänstens vägnar.  
*Eva Wretling*

Bilhör Vallentuna  
kommunfullmäktiges  
beslut 18 1978  
*Jens Johansson*  
Sekreterare

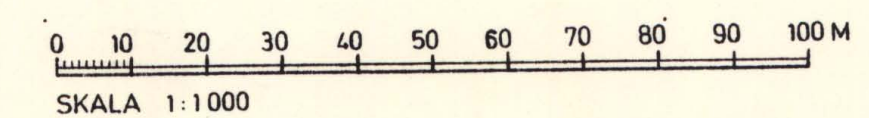

Grundkartan upprättad år 1975 av distriktslantmätare Åke Bysjö  
Skala 1:1000  
Koordinatsystem i plan: Fristående, anslutet till system Lindholmen  
Höjd: Rikets/1900  
Standardklass II  
Fastighetsredovisningen avslutad 1975-08-

Dnr AB2 139/75

ORKESTA 235

Kopians likhet med originalet  
bestyrkes i tjänsten:

*A. Olsson*