

FÖRSLAG TILL STADSPLAN FÖR Kragstalund III (SERVICEBANDET) OCH ÄNDRING AV GÄLLANDE PLAN, Kragstalund I, (OMRÅDE FÖR HANDELSÄNDAMÅL) Vallemtuna Kommun

UPPRÄTTAT DEN 6 OKTOBER 1981 REV DEN 15 DEC 1981
PÅ VALLENTUNA STADSARKITEKTKONTÖR I SAMARBETE MED
NILS CARLSON ARKITEKTKONTOR AB, STOCKHOLM

PEHR OLOV DANIELSSON
STADSARKITEKT

STADSPLANEKARTA

- GRÄNSBETECKNINGAR**
- STADSPLANEGRÄNS BELÄGEN 3M UTANFÖR DET OMRÅDE FÖR VILKET FASTSTÄLLELSE SÖKES
 - GÄLLANDE OMRÅDESGRÄNS
 - GÄLLANDE BESTÄMMELEGRÄNS
 - GÄLLANDE OMRÅDESGRÄNS AVSEDD ATT UTGÅ
 - GÄLLANDE BESTÄMMELEGRÄNS AVSEDD ATT UTGÅ
 - GATU- KVARTERS OCH ANNAN OMRÅDESGRÄNS
 - UTFARTSFÖRBUD
 - UTFARTSFÖRBUD MED STANGSELSKYDDIGHET
 - BESTÄMMELEGRÄNS
 - GRÄNSLINJER EJ AVSEDDA ATT FASTSTÄLLAS

OMRÅDESBETECKNINGAR

- ALLMÄN PLATS**
- GATA
 - PARK

BYGGNADSKVARTER

- A OMRÅDE FÖR ALLMÄNT ÄNDAMÅL
- B OMRÅDE FÖR BOSTADSÄNDAMÅL
- H OMRÅDE FÖR HANDELSÄNDAMÅL

ÖVRIGA BETECKNINGAR

- MARK SOM ICKE FÅR BEBYGGAS
- X1(2) MARK TILLGÄNGLIG FÖR ALLMÄN GÅNG- OCH CYKELTRAFIK
- U MARK TILLGÄNGLIG FÖR UNDERJORDISKA ALLMÄNNA LEDNINGAR
- +0.0 GÄLLANDE GATUHÖJD
- +0.0 GATUHÖJD
- I IV ANTAL VÅNINGAR
- 0.0 ANTAL LÄGENHETER
- 0.000 VÄNINGSYTA I KVADRATMETER
- 0.000 BYGGNADSYTA I KVADRATMETER
- 0.0 BYGGNADSHÖJD
- pl FÖRBUD MOT PARKERING
- g PARKERING
- OMRÅDE SOM FÖRESLÅS ATT UNDTAGAS ENLIGT BN:s BESLUT


Ar 19.82-06-02
fastställdes denna ändring av stadsplan för Kragstalund III på sätt Huvudstyrelsens beslut samma dag närvarande utövar, Länsstyrelsen i Stockholms län som ovan. På tjänstens vägnar
Eva Wretling
samt ändring av stadsplan

TILLHÖR KF:s BESLUT 82-01-28 9 10 INTYGAS I TJÄNSTEN

KOPIA *Wretling* *Wretling*

Grundkarta upprättad av K-Konsult, lantmätare i april 1981 genom förminskning av primärkarta i skala 1:400 och överföring av fastighetsgränser från grundkarta i skala 1:1000 upprättad av Stockholms norra lantmäteridistrikt i dec. 1980.
Skala 1:1000
Åxel Andersson *Wretling*
lantmätare *Ålger Land* *Wretling*
måttställning

Koordinatsystem: ST 74
Höjd: Rikets/1900
Märklass: III
Fastighetsredovisningen aktuell 1981-09-16

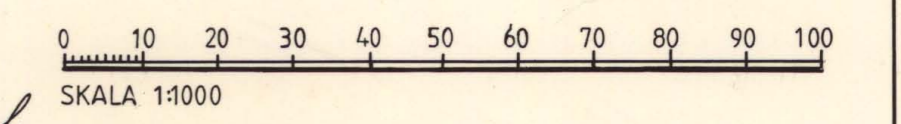

Grundkarta reviderad i sept. 1981 Kopians likhet med originalet av K-Konsult. Anm. Kartbilden ej fullständig inom Kragstalund I och II. *A. Ohlin*
bestyrkes i tjänsten

