

KOPIA  
FÖRSLAG TILL STADSPLAN FÖR DELAR AV  
**KARBY 3:1 och 3:2**  
**VALLENTUNA KOMMUN**  
STOCKHOLMS LÄN

UPPRÄTTAT DEN 5 JUNI 1984 REV 84 10 19  
PÅ VALLENTUNA STADSARKITEKTKONTOR I SAMARBETE  
MED STUDIO 1-11 ARKITEKTER

PEHR OLOV DANIELSSON  
STADSARKITEKT



STADSPLANEKARTA

GRÄNSBETECKNINGAR

- STADSPLANEGRÄNS BELÄGEN 3 METER UTANFÖR DET OMRÅDE FÖR VILKET FASTSTÄLLELSE SÖKES
- GÄLLANDE OMRÅDESGRÄNS
- GÄLLANDE OMRÅDESGRÄNS AVSEDD ATT UTGÅ
- GATU- KVARTERS- OCH ANNAN OMRÅDESGRÄNS
- SÄRSKILD OMRÅDESGRÄNS (UTFARTSFÖRBUD)
- BESTÄMMELSGRÄNS
- ILLUSTRATIONSLINJER EJ AVSEDDA ATT FASTSTÄLLAS

OMRÅDESBETECKNINGAR

- ALLMÄN PLATS
- GATA
- PARK

BYGGNADSKVARTER


- B OMRÅDE FÖR BOSTADSÄNDMÅL
- Ch OMRÅDE FÖR CENTRUMBEBYGGELSE
- Q KULTURRESERVAT

SPECIALOMRÅDEN

- Lo OMRÅDE FÖR ODLINGSLÖTTER
- Es OMRÅDE FÖR TRANSFORMATORSTATION

ÖVRIGA BETECKNINGAR

- MARK SOM ICKE FÅR BEBYGGAS
- MARK TILGÅNGLIG FÖR UNDERJORDISKA ALLMÄNNA LEDNINGAR
- MARK TILGÅNGLIG FÖR ALLMÄN GÅNG- OCH CYKELTRAFIK
- GEMENSAM FÖRBINDELELED
- ANTAL VÅNINGAR
- VIND FÅR EJ INREDAS
- BYGGNADSHÖJD
- BYGGNADSAREA I KVADRATMETER
- ANTAL LÄGENHETER
- UTFORMNING MED HÄSYN TILL MILJÖ
- SKYDDSBÄLTE
- GATUHÖJD

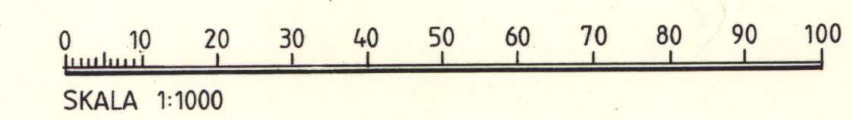

Grundkartan upprättad i december 1982 av Stockholms norra länsmäteridistrikt, reviderad 1984-02-15.

*Carl Gustaf Larsson*

Carl Gustaf Larsson  
Distriktslantmätare

Skala 1:1000

Koordinatsystem i plan St 74

— i höjd Rikets / 1900

Måtklass II

Kartbilden är fullständig endast inom planområdet

Fastighetsredovisningen avslutad 1982-12-27

och reviderad 1984-06-07

KOPIAN BESTYRKES:

*Per Eriksson* *Rolf Thorsson*

Filipér Vallentuna  
Kommunfullmäktige  
Beslut i s. 179/1984  
*Gunnar Larsson*  
Sekreterare *Kimskjöld*

