

PLANBESTÄMMELSER

Följande gäller inom områden med nedanstående beteckningar. Endast angiven användning och utformning är tillåten. Där beteckning saknas gäller bestämmelsen inom hela planområdet.

GRÄNSBETECKNINGAR

— — — — — Planområdesgräns

ANVÄNDNING AV MARK OCH VATTEN

Allmänna platser med kommunalt huvudmannaskap, 4 kap. 5 § 1 st 2 p.

GATA Gata


ADMINISTRATIVA BESTÄMMELSER

Huvudmannaskap

Huvudmannaskapet är kommunalt för allmän plats, 4 kap. 7 §

Genomförandetid

Genomförandetiden är 5 år, 4 kap. 21 §

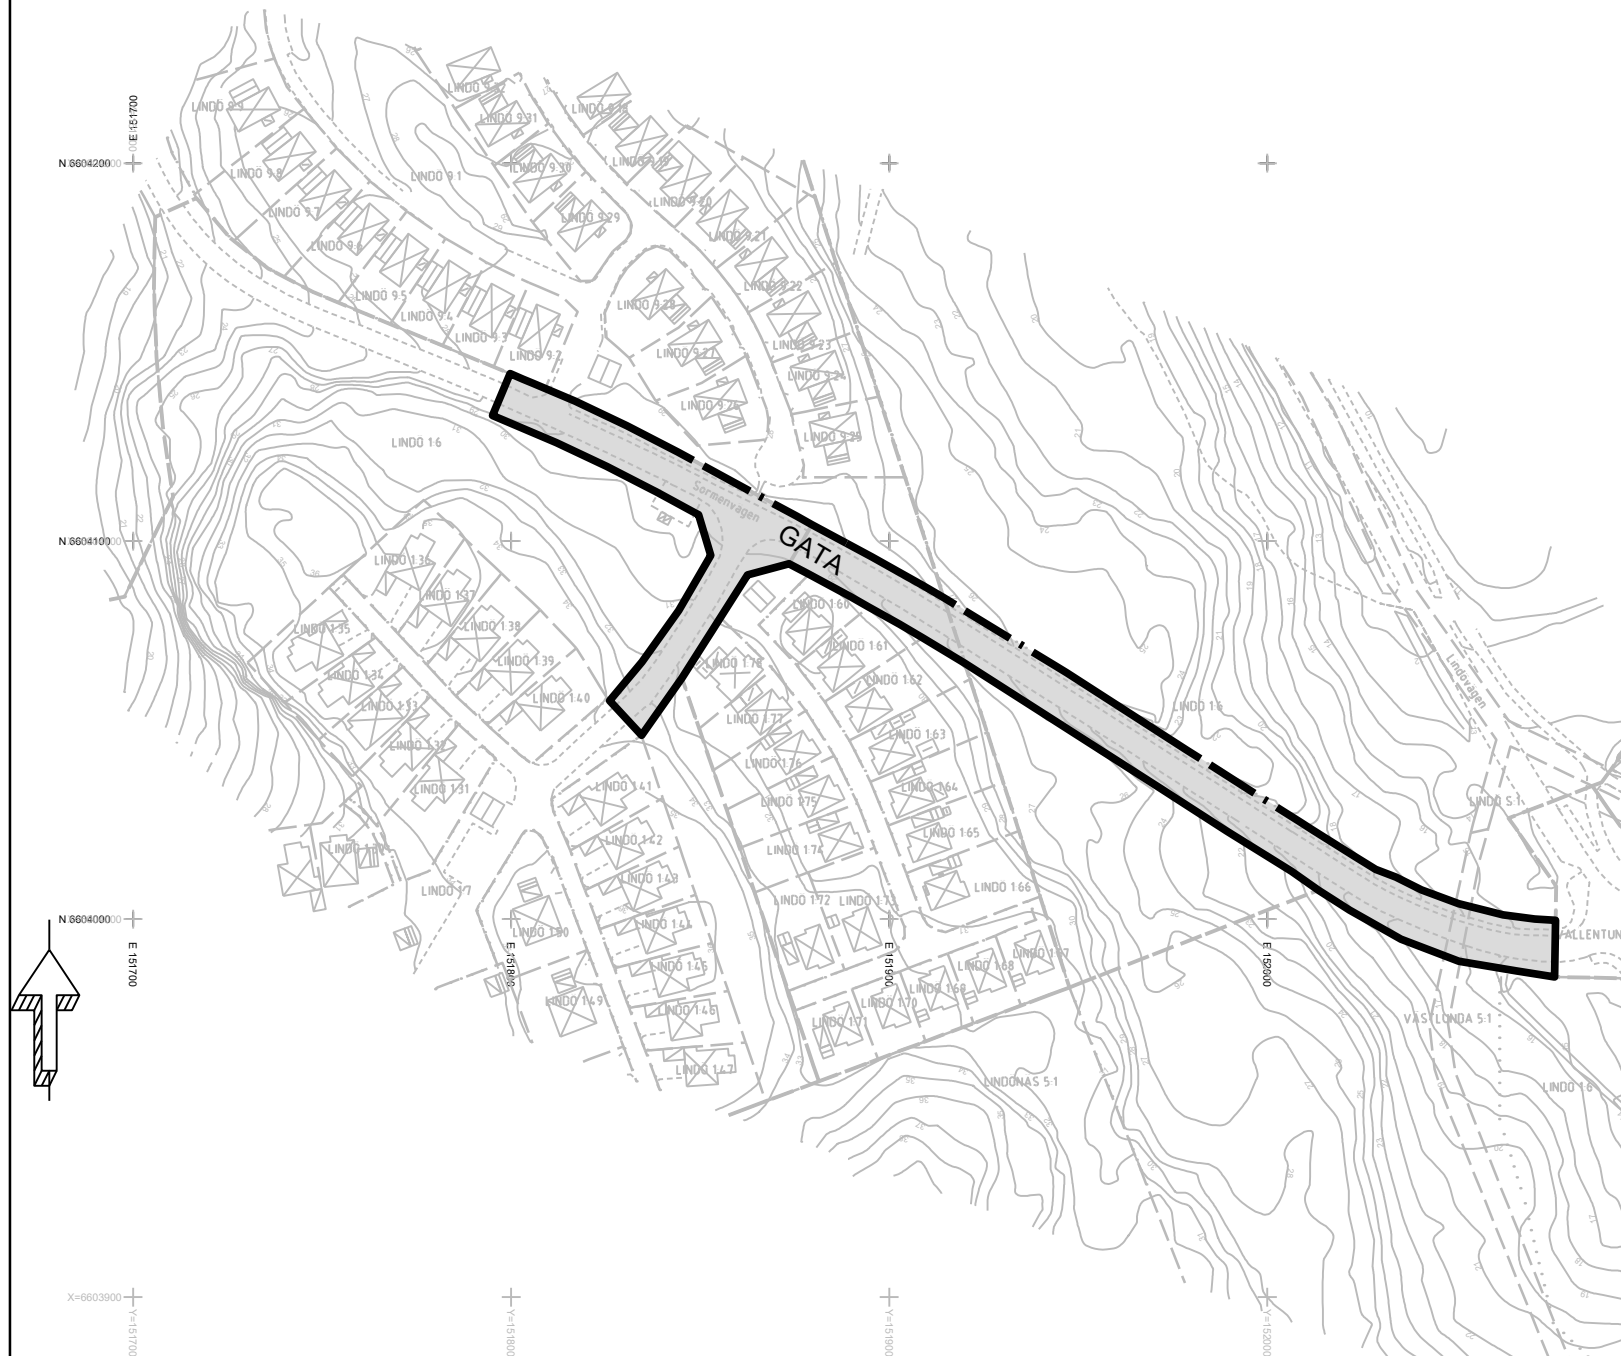

Till planen hör:	<input type="checkbox"/> Utlåtande efter granskning	<input type="checkbox"/>
<input type="checkbox"/> Planprogram	<input type="checkbox"/> Illustrationsplan	<input type="checkbox"/>
<input checked="" type="checkbox"/> Planbeskrivning	<input checked="" type="checkbox"/> Fastighetsförteckning	<input type="checkbox"/>
<input checked="" type="checkbox"/> Samrådsredogörelse	<input type="checkbox"/> Miljökonsekvensbeskrivning	<input type="checkbox"/>

Detaljplan för Del av Sormenvägen

Omfattande fastigheterna Lindö 1:6 M.FL

Vallentuna kommun	Stockholms län	Beslutsdatum	Instans
GRANSKNINGSHANDLING		Godkännande	PlanMu

Samhällsbyggnadsförvaltningen 2020-06-25

Laga kraft


GRUNDKARTA
Grundkartan upprättad av Samhällsbyggnadsförvaltningen i Vallentuna kommun.
Koordinatsystem
Plan: SWEREF 99 18 00
Höjd: RH 2000
Mätningssingenjör: Lena Landerholm
Grundkartan uppdaterad: 2020-06-25
Kartbilden är fullständig endast inom planområdet
När två gränser sammanfaller kan redovisningen bli heldragen linje.

TECKENFÖRKLARING

	Fastighetsgräns
	Fastighetsbeteckning
	Bostadshus
	Uthus
	Väg
	Avvägd höjd
	Staket
	Häck
	Stödmur
	Slant
	Fornlämning
	Rutnätskryss

PLANKARTA

Skala: 1:2000

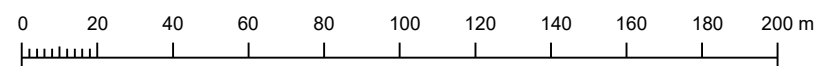

Johan Rosberg
Planarkitekt

Terese Olsson
Tf Planchef



Vallentuna
kommun