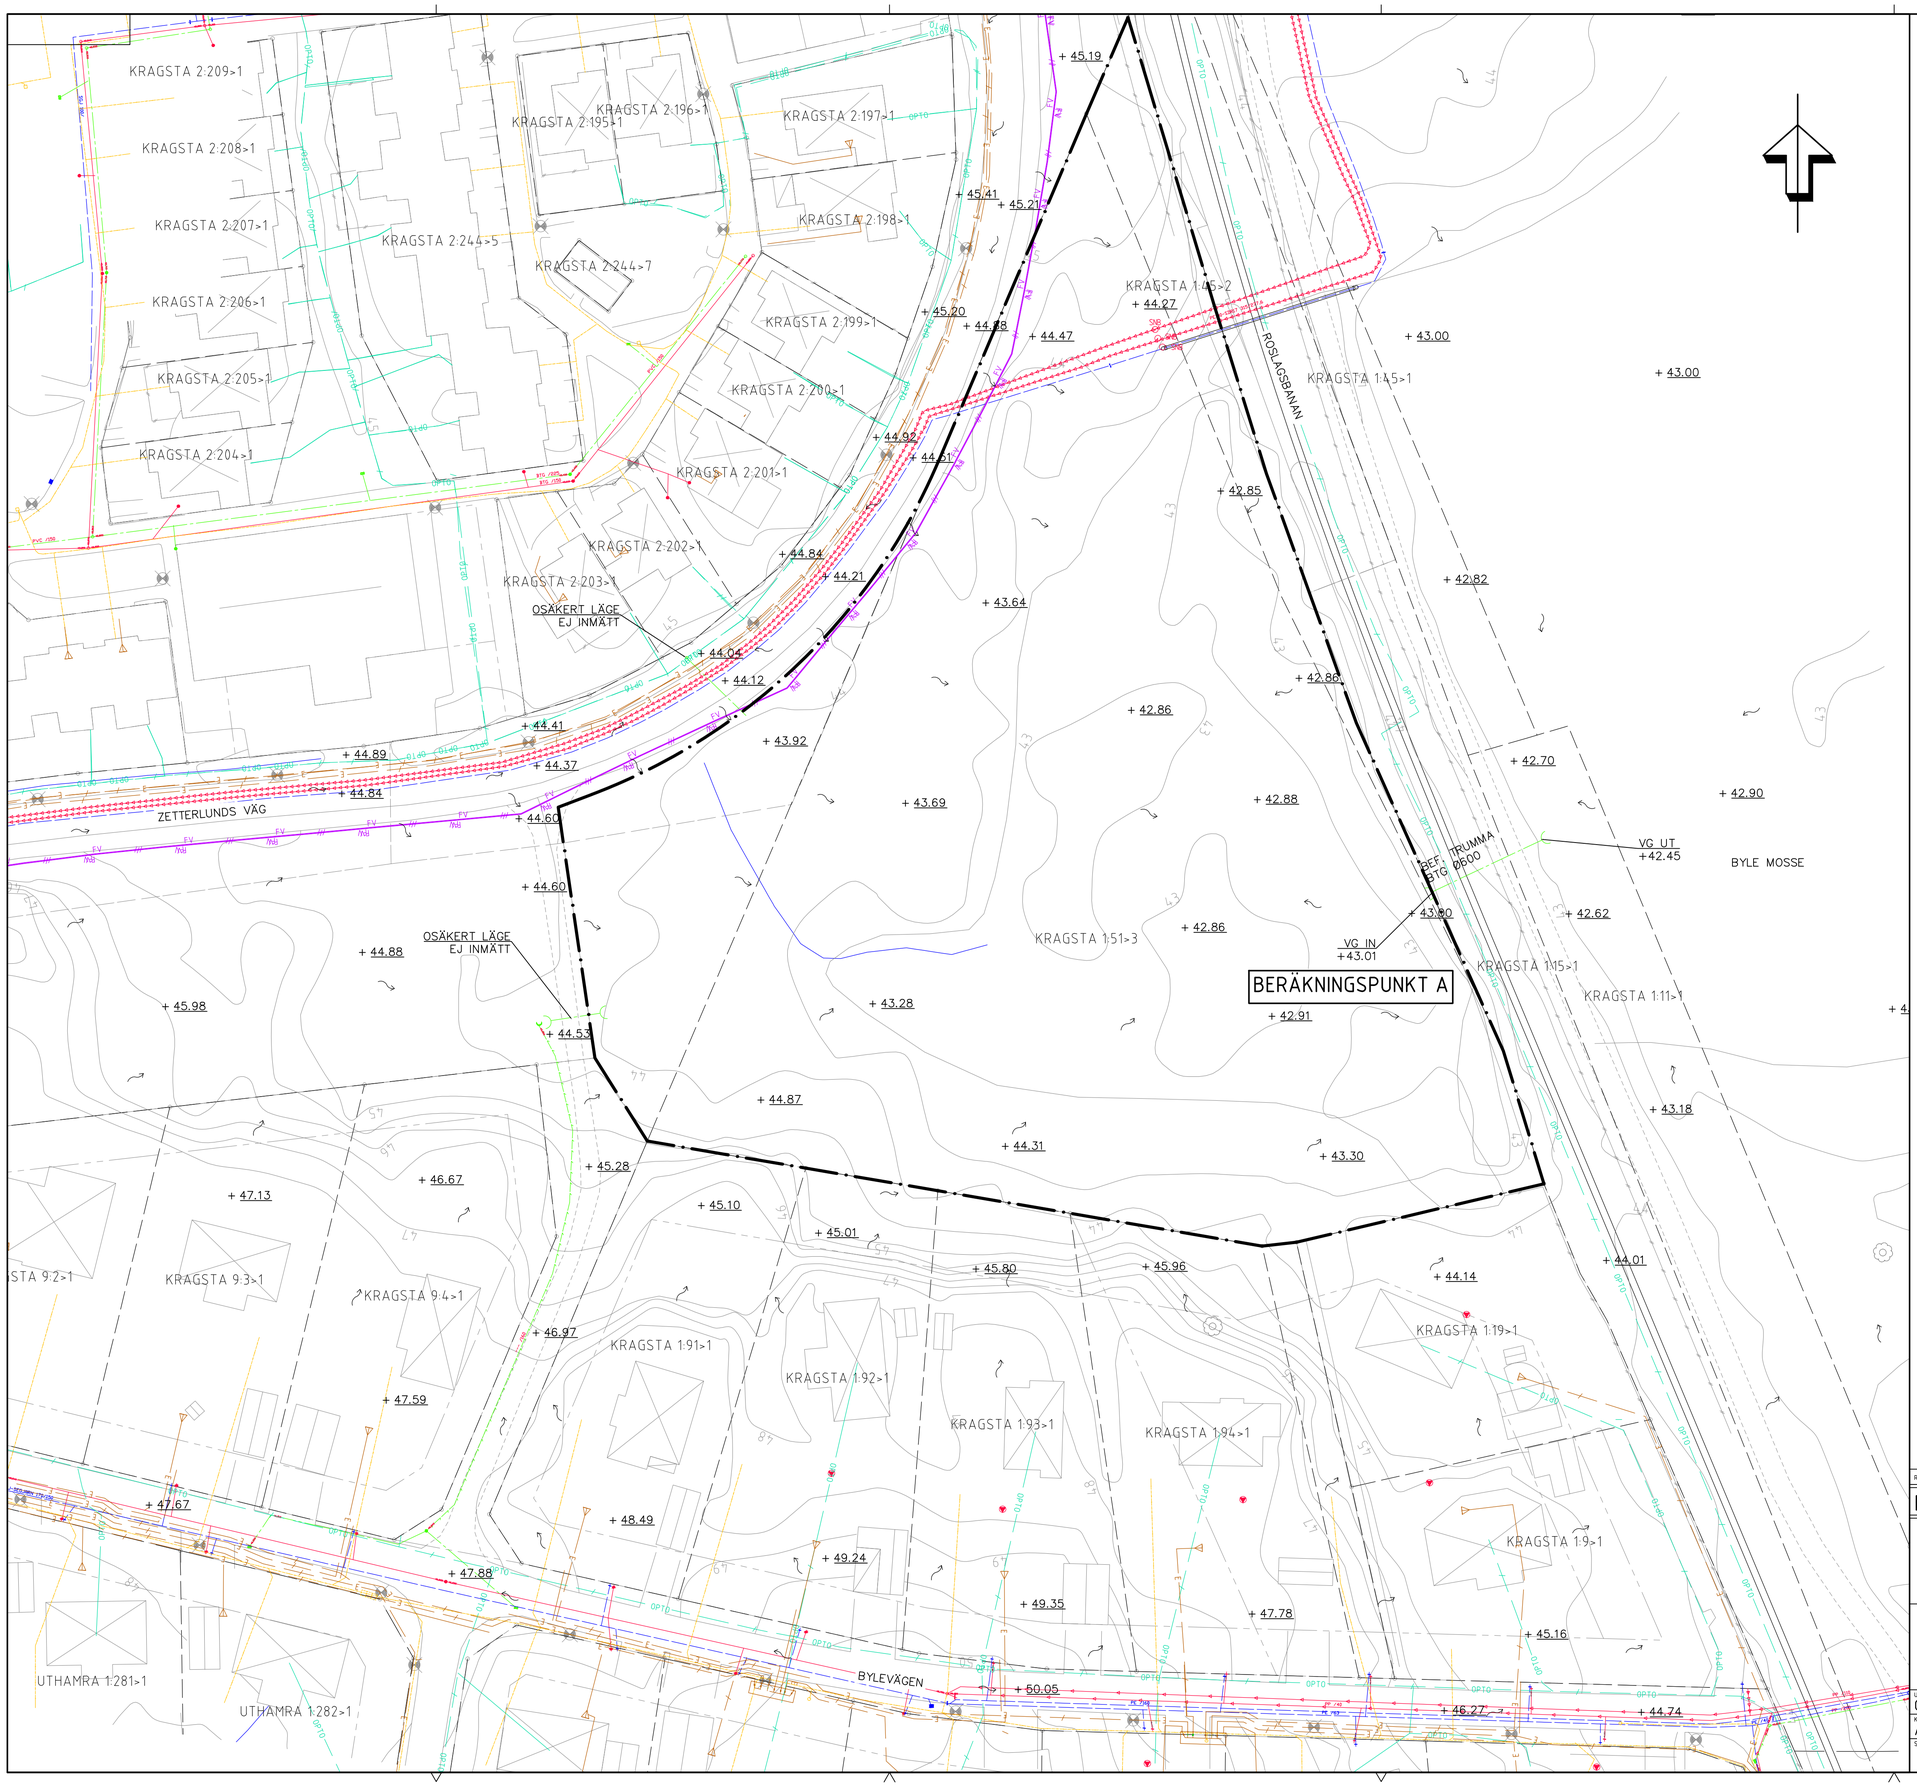

KOORDINATSYSTEM

PLANSYSTEM: SWEREF 99 18 00
HÖJDSYSTEM: RH2000

TECKENFÖRKLARING

- PLANGRÄNS (UNGEFÄRLIG AVGRÄNSNING)
- FASTIGHETSGRÄNS
- RINNPIL
- +XX.YY BEFINTLIG HÖJD
- +XX.YY PROJEKTERAD HÖJD

BEFINTLIGA LEDNINGSSLAG

- AVLOPP (ROSLAGSVATTEN)
- AVLOPP, TRYCK (ROSLAGSVATTEN)
- DAGVATTEN (ROSLAGSVATTEN)
- VATTEN (ROSLAGSVATTEN)
- FV FJÄRRVÄRME (EON)
- E EL (ELVERKET)
- T TELE (SKANOVA)
- OPTO OPTO (SE ANMÄRKNING)

PLANERADE LEDNINGAR

- DAGVATTEN

HÄNVISNINGAR

ANMÄRKNINGAR

REDOVISAD OPTO AVSER IPONLY, TEKNIKBYRÅN OCH STOKABS FIBER.

PLOTTAS OCH SKRIVS UT I FÄRG.

0 4 8 12 16 20 40 m

SKALA 1:400

REV	ANT	ÄNDRINGEN AVSER	GODKÄND	DATUM

BILAGA 1

DAGVATTENUTREDNING

VALLENTUNA KOMMUN
KRAGSTALUND
DEL AV KRAGSTA 1:51

Structor
STRUCTOR MARK STOCKHOLM AB
www.structor.se

MARKANVÄNDNING & DAGVATTEN
BEFINTLIG SITUATION

PLAN

UPPDRAGSANSVARIG	UPPDRAGSNUMMER			
CÅN	GK16056			
KONSTR	GRANSK	KONSTRUKTIONSNR	FORMAT	SKALA
ALN			A1	1:400
STOCKHOLM	DATUM	OBJEKT NR	RITNINGSNR	REV
			R-50.1-01	

PLOTTAD AV: aln 2016-11-25 - 14:24, RITNING: K:\G16056_Kragsta 1_51\R\Ritdef\R-50.1-01.dwg