

# GEOTEKNISKA BYGGNADSBYRÅN AB

STOCKHOLM – TELEFON 070 579 40 04  
POSTADRESS: FASANVÄGEN 34, 131 44 NACKA  
E-post: ulf.pantzar@geohape.se  
Mervärdesskatt reg. Nr: 01-556080-6332



Litt. B 294222

## BÄLLSTA 2:158, Grundvatten.

På uppdrag av Sourosh Ehsani, Samkonsult, har ett nytt grundvattenrör (GW2) installerats. Detta finns vid fastighetens sydvästra hörn. I samband med denna installation har även grundvattennivån i det äldre röret (GW1) mätts.

## FÄLTARBETEN

Installationen samt mätning av grundvattenytor har utförts av Stefan Edström, Geo Norr AB. Fältarbetena utfördes den 3 oktober 2022-10-13

## RESULTAT AV BESIKTING

Vid mätning av grundvattenytan i det gamla röret (GW1) låg nivån endast 5 cm lägre än tidigare mätning. Nivån låg på +19,12.

I det nya röret (GW2) uppmättes, ca 1 timme efter installationen, en grundvattenyta på nivån +18,7.

Det nya rörets läge är inte inmätt exakt vare sig i sida eller höjd då skogen omöjliggjorde mätning med GPS.

I övrigt hänvisas till bifogade ritningar.


NACKA 2022-10-13

GEOTEKNISKA  
BYGGNADSBYRÅN HÅPE AB


Ulf Pantzar

BÄLLSTA 2:158 -- Plan Grundvattenrör

Skala 1:400

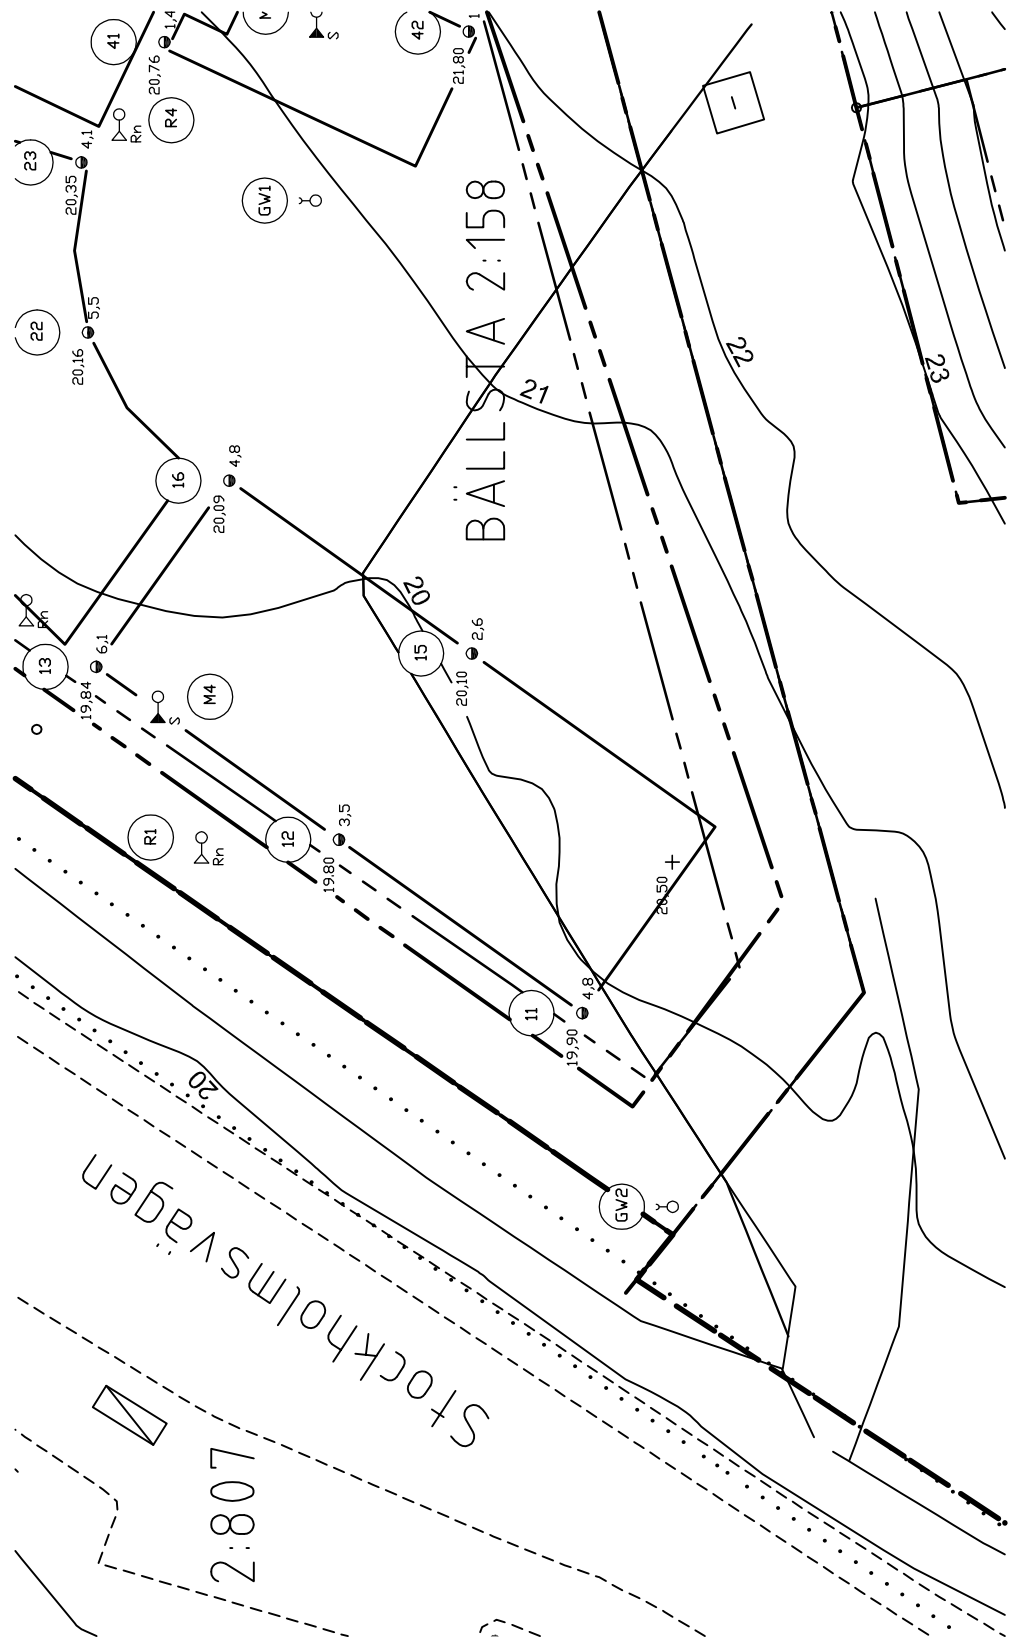

BÄLLSTA 2:158 -- Grundvattenrör 1  
Skala 1:100

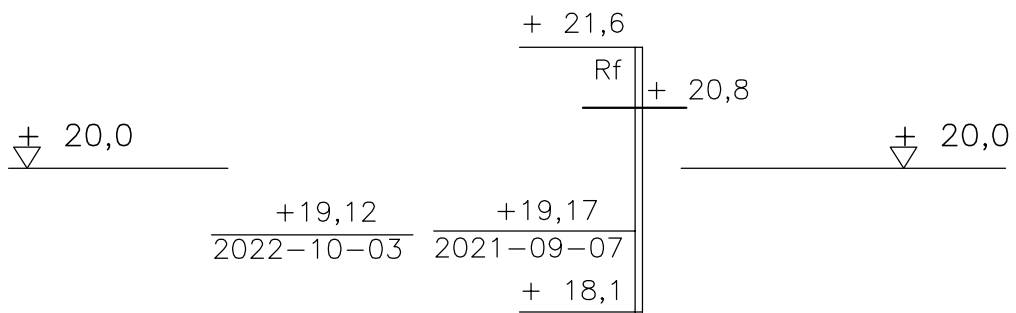

BÄLLSTA 2:158 -- Grundvattenrör 2  
Skala 1:100

GW2

