


SEKTION A - A

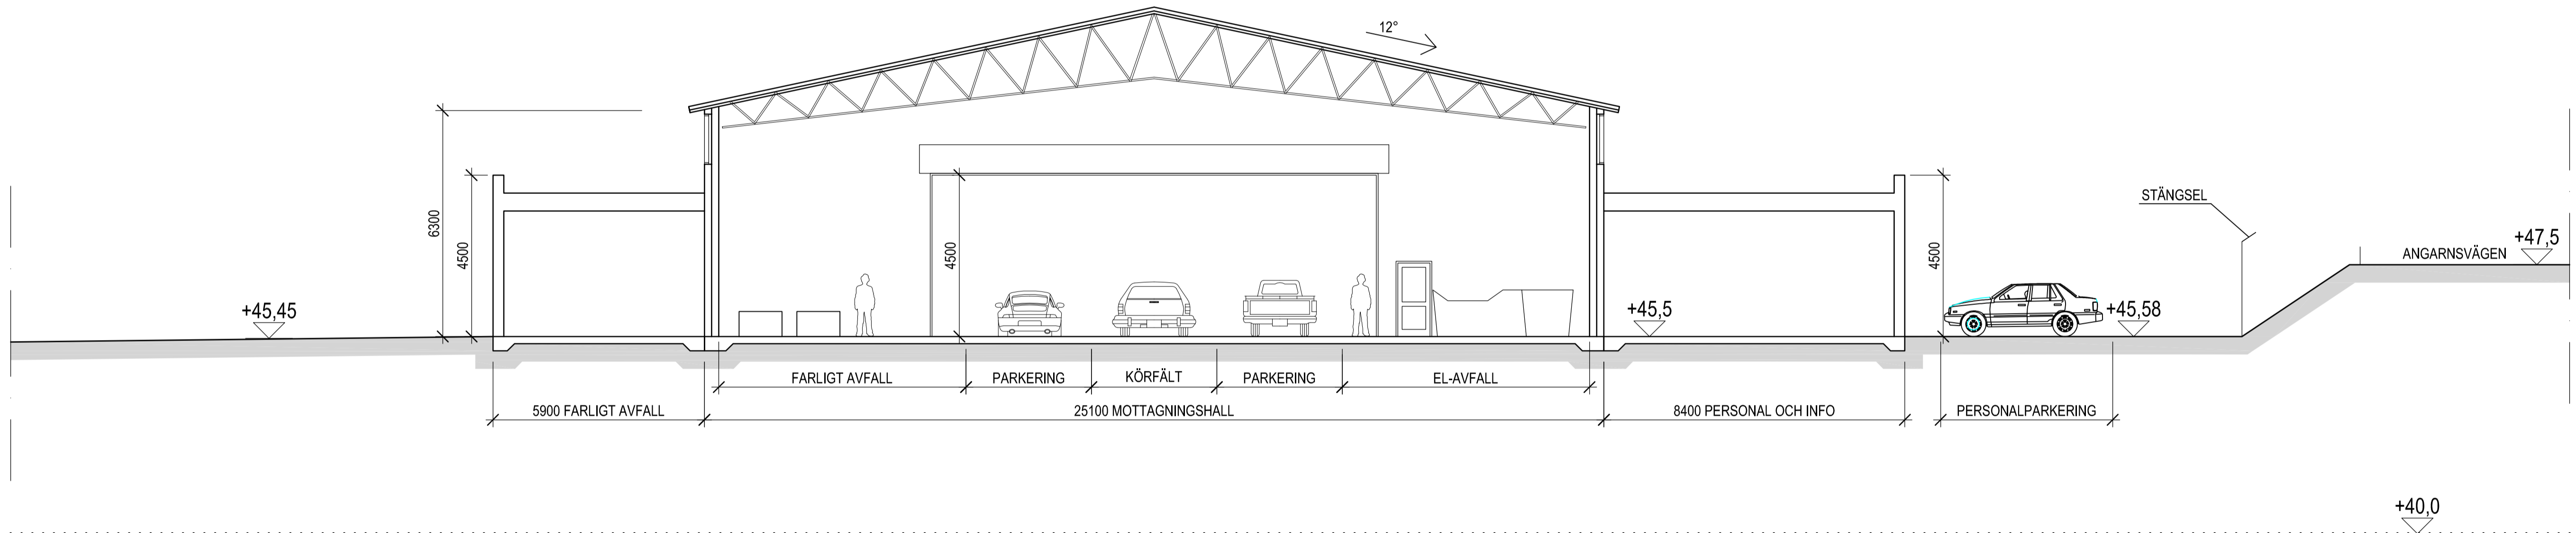


SEKTION B - B

FÖRKLARINGAR

MÅTT ANGES I MM.
PLUSHÖJDER ANGES I METER, RH 2000.

HÄNVISNINGAR

SITUATIONSPLAN SE RITNING 596-BL01
FASADER MOTTAGNINGSBYGGNAD SE RITNING 596-BL02
FASADER GARAGE, EL-BURAR OCH VÄRMEKUR
SE RITNING 596-BL03

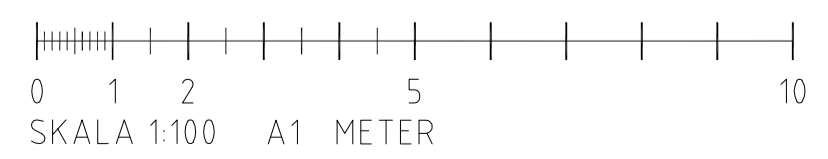

BET	ANT	ÄNDRINGEN AVSER	DATUM	SKID
HANDLINGSSKEDE				
BYGGLOVSHANDLING				
STATUS				
VALLENTUNA RETURPARK SÖRAB				
Sweco Structures AB - Telefon 08-695 60 00 - www.sweco.se				
UPPRORAD NR	RITNINGENHETEN NR	HANDLIGGÅRARE		
13004596	SEKAAN	SEKAAN		
DATUM	ANSVARIG			
2018-06-26	SESELJ			
VALLENTUNA-ÅBY				
VALLENTUNA RETURPARK				
SEKTION A - A OCH B - B				
SKALA	A1 1:100	NUMMER	BET	
	A3 1:200	596-BL04		