Godkänd enligt länsstyrelsens i Stockholms län resolution den 21 december 1940, betyga

PÅ tjänstens vägnar:

Olof Ljungstrom

Förslag

till styckningsplan

över fastigheten

Ormsta 1 41

i Vallentuna socken av Stockholms län;

upprättat år 1939 av

Ludvig Rosenbaum

distriktslantmätare.

100 50 0 100 meter

Skala 1:2000

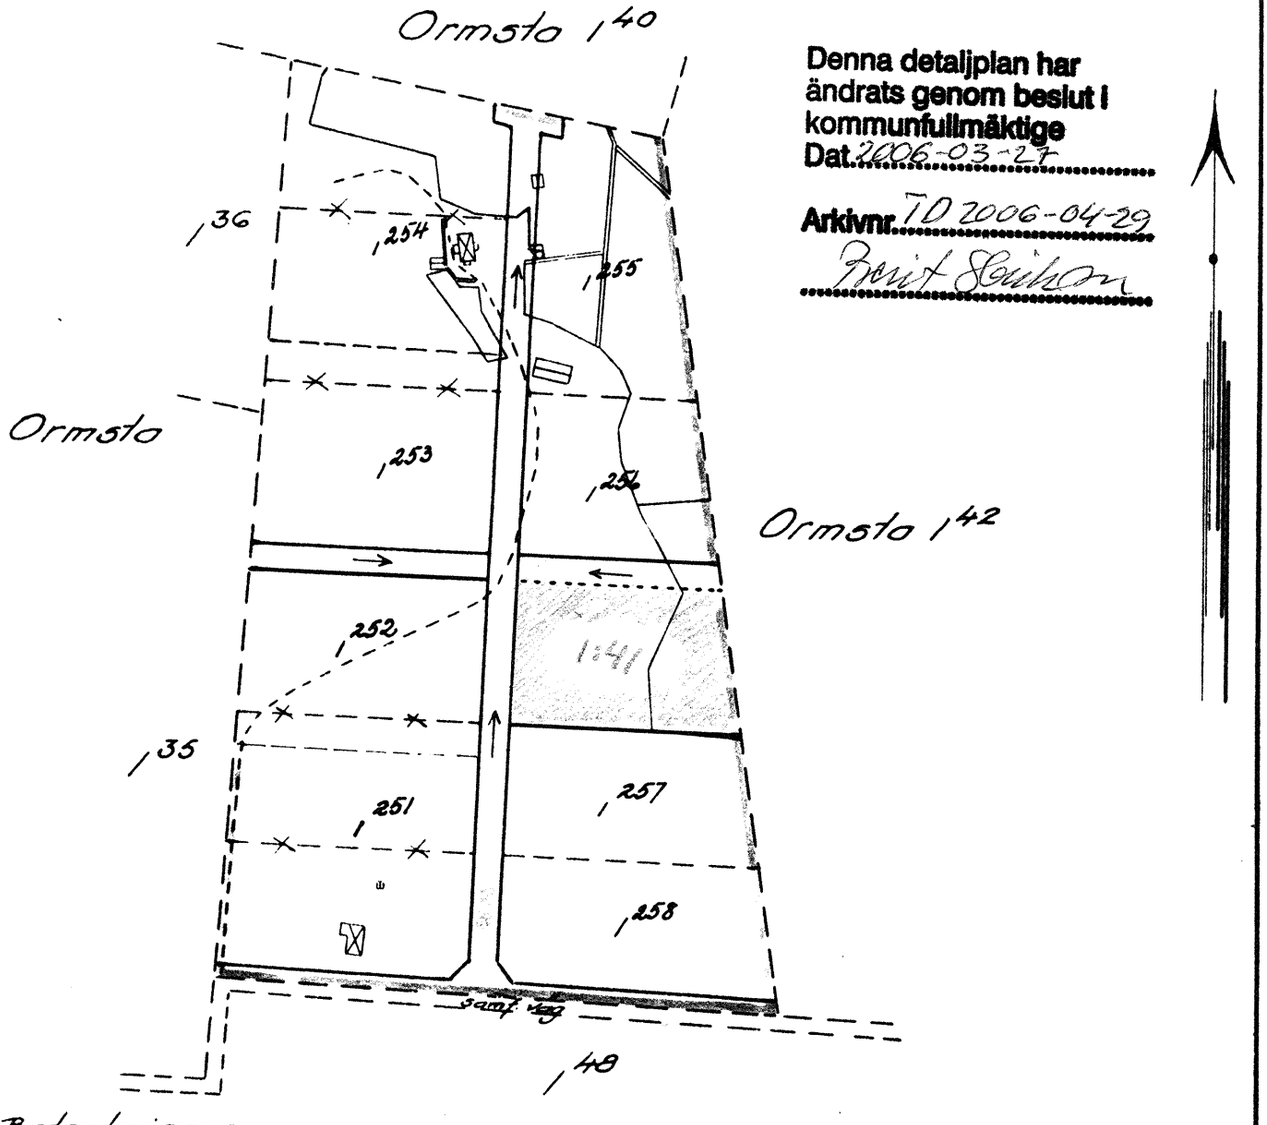

Denna detaljplan har ändrats genom beslut i kommunfullmäktige

Dat. 2006-03-27

Arkivnr. TD 2006-04-29

Bent Sjöhan

Beteckningar:

- Gräns för område, varå godkännande av avstyckningsplan sökes
- Trafikområde
- Allmän plats
- Befintlig fastighetsgräns
- Föreslagen fastighetsindelning ej avsedd att godkännas
- → Schema för dagvattnets avrinning

GRANSKAD

D:nr 136/339 39

Statens Reproduktionsanstalt 1939

Dnr 306

e.h. 287

stp. 680