

Förslag till ändring av byggnadsplan över del av fastigheten Lingsberg 1²²

i Vallentuna socken och kommun,
Stockholms län,
upprättad i december 1956 av

Erik Jonsson
Lantmätare

Förslaget är upprättat på kopia av det
planförslag över del av Lingsberg 1²²
vilket med undantag av visst område
fastställdes den 9 dec. 1955. Kartan har
kompletterats med gällande fastighets-
indelning.


År 1957 den 13 maj fastställdes denna ändring
av byggnadsplan på sätt länsstyrelsens beslut
samma dag närmare utvisar; och må enligt 150
§ 3 st. byggnadslagen talan icke fullföljas
mot nämnda beslut, varför detsamma omedelbart
vunnit laga kraft, betygar, Stockholm & lands-
kansliet som ovan.
På tjänstens vägnar:
Olof Ljungström

Förslag till byggnadsplan för del av LINGSBERG 1² i Vallentuna kommun, Stockholms län

upprättat Stockholm oktober 1953

L. Olof Holmberg
Arkitekt SAR

På grundval av en av distriktslantmätaren i
Sigtuna distrikt år 1953 upprättad grundkarta

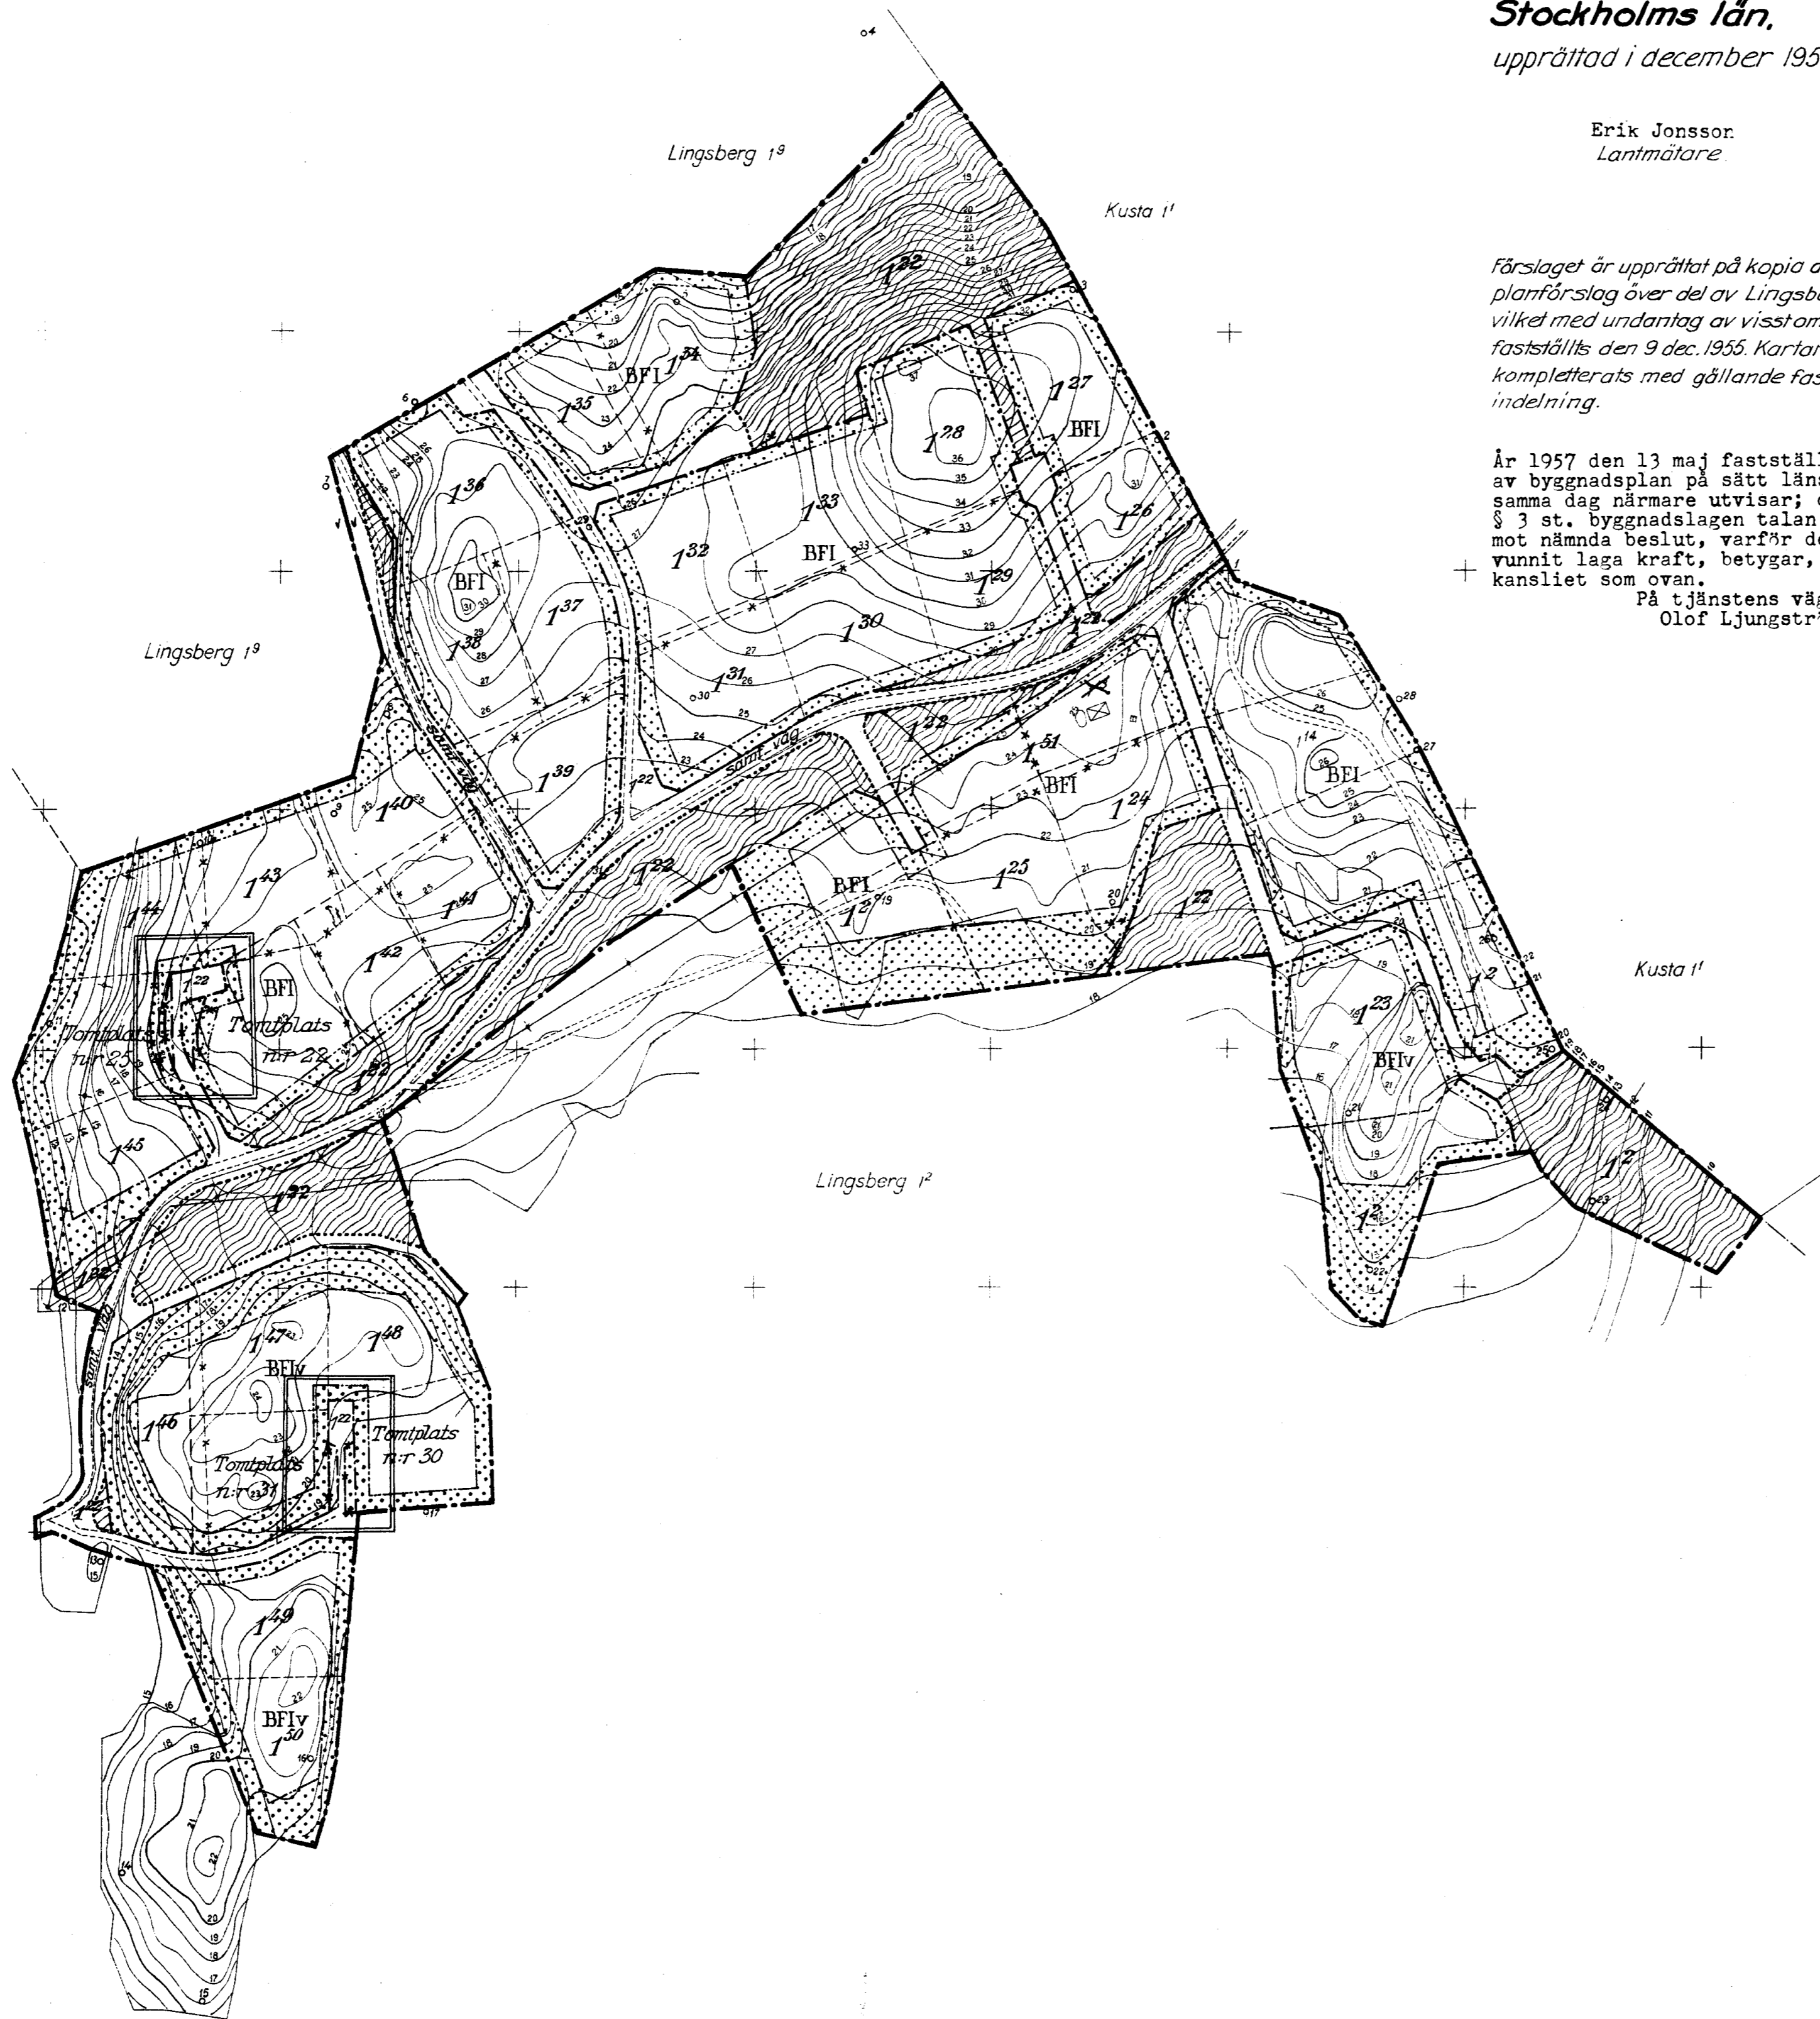

- Byggnadsplane gräns
- Områdesgräns
- Bestämelsegräns
- Parkgräns, ej avsedd att fastställas
- Gränslinje, ej avsedd att fastställas

- [Blank] Allmän plats, gata
- [Hatched] Allmän plats, park
- [B] Mark för bostadsändamål
- [Dotted] Mark som ej får bebyggas

- F Byggnadssätt
- Iv Antal våningar

- Befintlig ägogräns
- ~ Nivåkurvor
- [X] Befintlig byggnad
- Elektrisk högspänningsledning
- Illustrationlinje
- o21 Polygonpunkt
- f13 Ägobeteckning

Tillägg

- *-*- Gräns som utgår
- [Box] Område inom vilket ändringen är belägen

Kartans utbeh med originalet bevaras
Stockholm den 7 juli 1954
STATENS REPRODUKTIONSBOKFÖRLAG
G. Lundberg
i Lundberg

reviderat 1 september 1954.

reviderat 15 juli 1955.