


FÖRSLAG TILL BYGGNADSPLAN
FÖR FASTIGHETEN
SUNDBY 2², 4² m. fl.
ÖSSEBY KOMMUN, STOCKHOLMS LÄN

FÖRSLAGET UPPRÄTTAT DEN 17 DECEMBER 1968
ORRJE & CO AB, STOCKHOLM REVIDERAT
ARKITEKT- OCH STADSPANEAVDELNINGEN DEN 7 MARS 1969

ERIK SJÖBERG
ARKITEKT SÄR

| | | |
|--------------------------------------|--|---------------------------------------|
| GODKÄNT AV BYGGNADSNÄMNDEN DEN | ANTAGET AV KOMMUNALFULLMÄKT. DEN | FASTSTÄLLT AV LÄNSSTYRELSEN DEN |
|--------------------------------------|--|---------------------------------------|

SKALA 1:2000

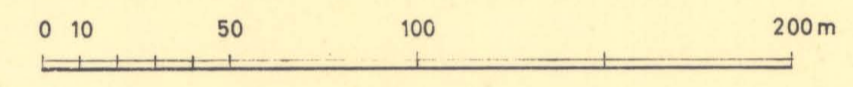

BETECKNINGAR TILL BYGGNADSPLANEN

- A. GRÄNSBETECKNINGAR
- LINJE BELÄGEN 3.0 m UTANFÖR DET OMRÅDE FÖR VILKET FASTSTÄLLElse SÖKES
 - - - VÄG-BYGGNADSMARKS- OCH ANNAN OMRÅDESGRÄNS
 - ⊕ SÄRSKILD OMRÅDESGRÄNS, FÖRBUD MOT IN- OCH UTFART
 - - - BESTÄMMELSEGRÄNS
 - ⋯ GRÄNSLINJER EJ AVSEDDA ATT FASTSTÄLLAS
- B. OMRÅDESBETECKNINGAR
- ALLMÄN PLATS
- VÄG
 - PARK ELLER PLANTERING
- BYGGNADSMARK
- A OMRÅDE FÖR ALLMÄNT ÄNDAMÅL
 - BF OMRÅDE FÖR BOSTADSÄNDAMÅL, FRILIGGANDE SMÅHUS
- SPECIALOMRÅDE
- Im OMRÅDE FÖR MOTORTRAFIKSÄNDAMÅL, SERVICESTATION
 - Vb VATTENOMRÅDE SOM FÅR ÖVERBYGGAS
- C. ÖVRIGA BETECKNINGAR
- Z MARK SOM ICKE FÅR BEBYGGAS
 - +0.0 DEL AV VATTENOMRÅDE TILLGÄNGLIG FÖR ALLMÄN GATUTRAFIK
 - I VÄGHÖJD
 - I ANTAL VÅNINGAR
 - 0.0 BYGGNADSHÖJD
 - FÖRESLAGET BYGGNADSLÄGE, EJ AVSETT ATT FASTSTÄLLAS

BETECKNINGAR TILL GRUNDKARTAN

- FASTIGHETSGRÄNS
- ⊠ BOSTADSHUS RESP. UTHUS
- DIKE
- ⋯ HÄCK RESP. STÖDMUR
- HÖGSPÄNNINGSLEDNING
- ~ NIVÅKURVOR
- o GRÄNSPUNKT
- o + POLYGONPUNKT RESP. PUNKT I RUTNÄT


GRUNDKARTAN UPPRÄTTAD ÅR 1968 AV ENSKILDA LANTMÄTERIBYRÅN AB

Kopians likhet med originalet
bestyrkes i tjänsten

S. Holmberg

53.0386-01
7.3.1969

P2

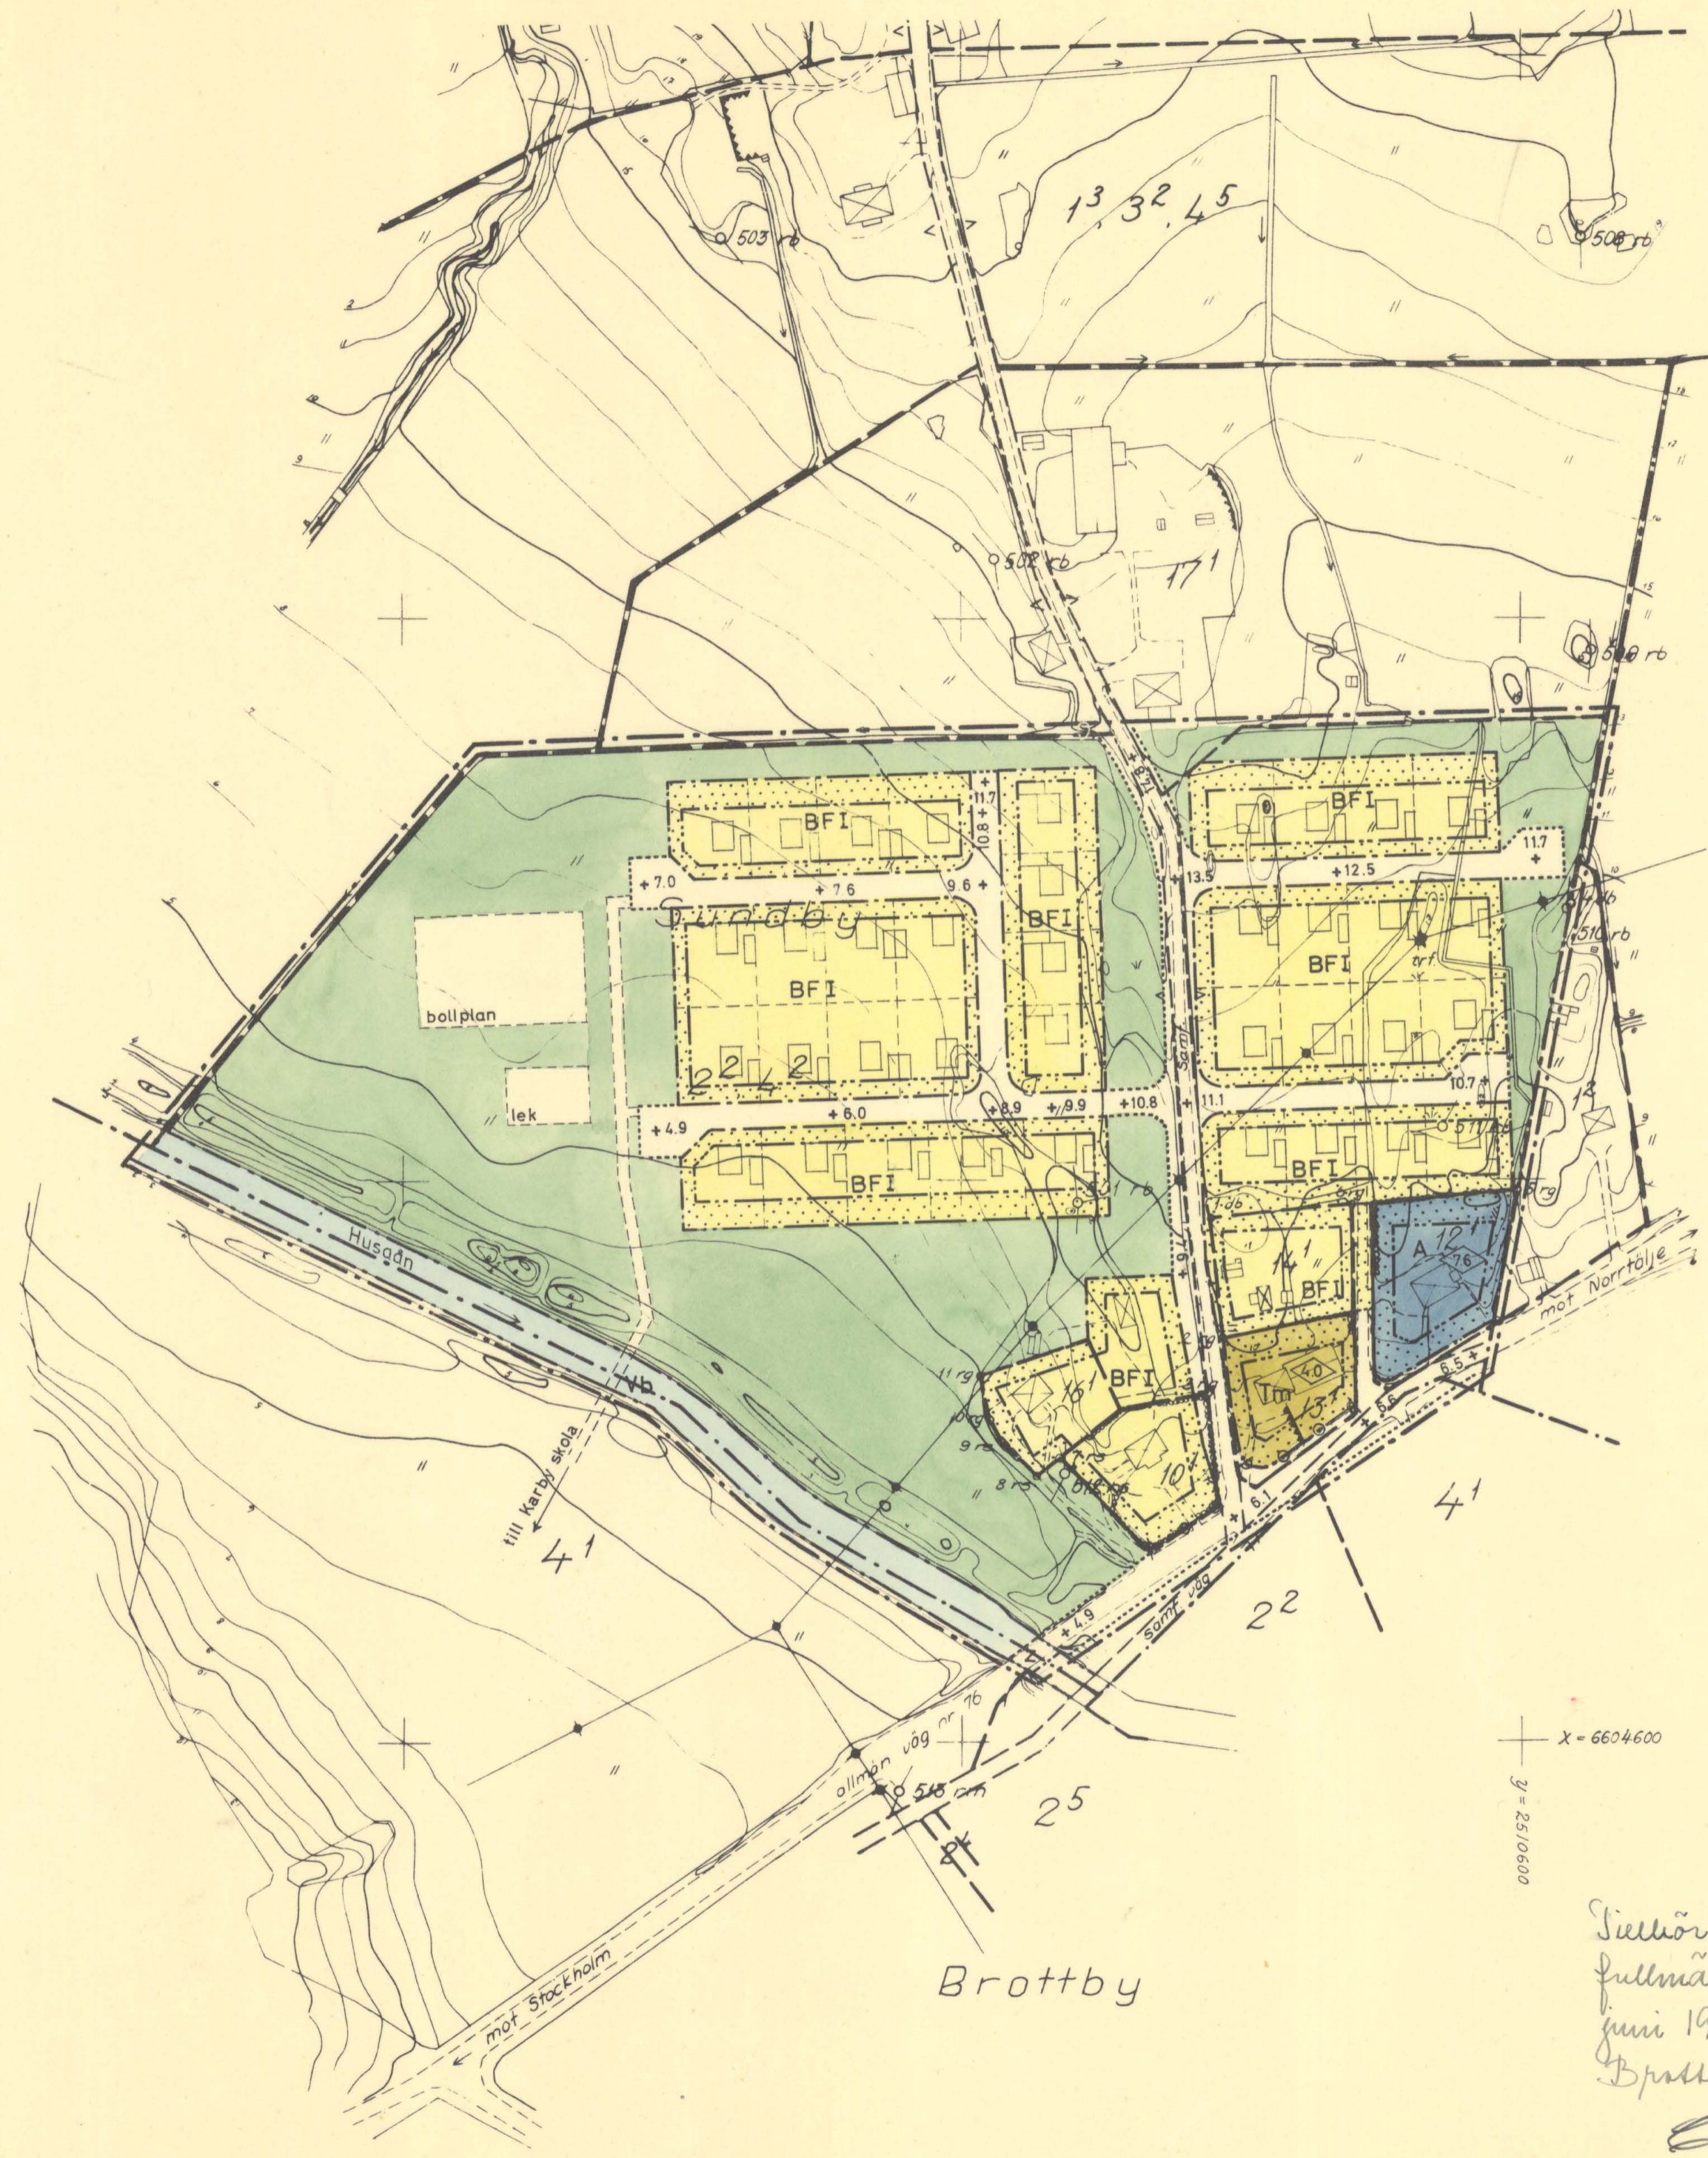

x = 6604600
y = 2510600

Söder Össeby kommunal-
fullmäktiges beslut den 30
juni 1969, § 49, i utgåva
Brottby den 25 sept. 1969
C. S. Söder
Kommunalkamrer

År 1970 den 6 mars
fastställdes denna byggnadsplan
på sätt länsstyrelsens beslut samma dag närmare
utvisar. Länsstyrelsen i Stockholms län som ovan.
På tjänstens vägnar
Eva Söderlund