Bilaga 3

UTSTÄLLNINGSHANDLING

Beteckningar

- Plangräns
- Fördelningsområde
- Gemensamhetsanläggning
- Skaftväg på tomt

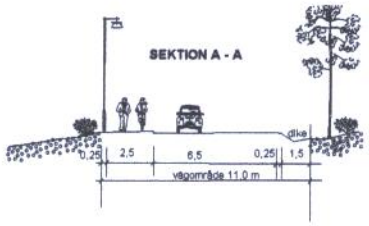

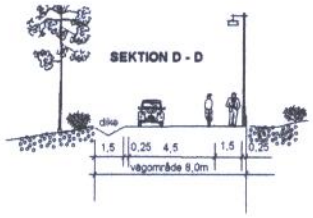

GATUSEKTIONER

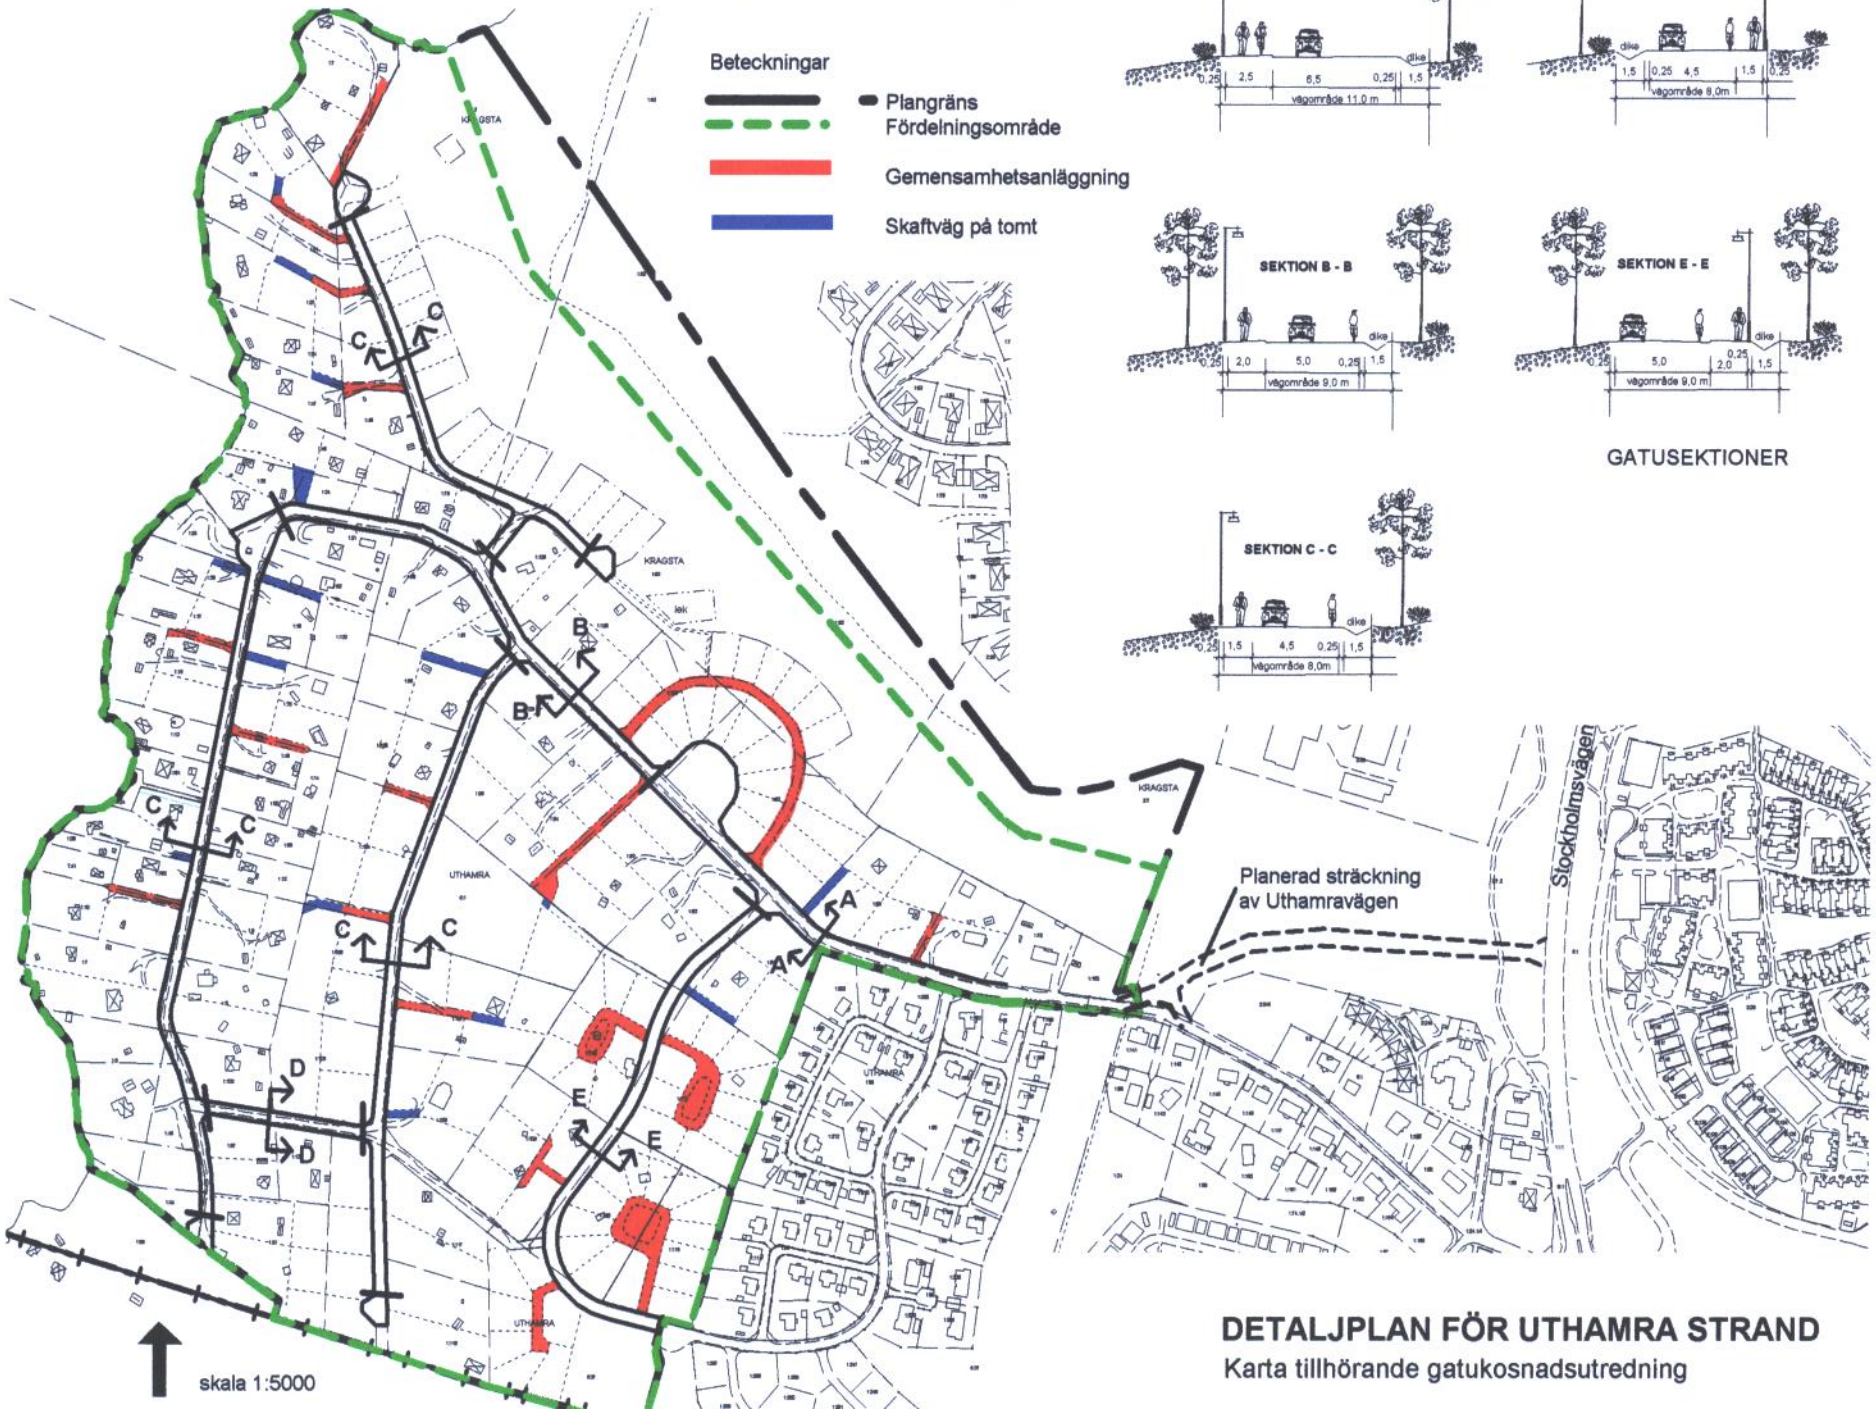

DETALJPLAN FÖR UTHAMRA STRAND

Karta tillhörande gatukosnadsutredning