


Förslag till stadsplan för
 SYDÖSTRA LINDHOLMEN (Lindholmens trädgårdstad 1:6 mfl)
 i Orkesta socken och Vallentuna kommun, Stockholms län;
 upprättat juni 1972
 reviderat den 2 oktober 1972
 reviderat den 16 maj 1973

Åke Bysjö
 distriktslantmätare

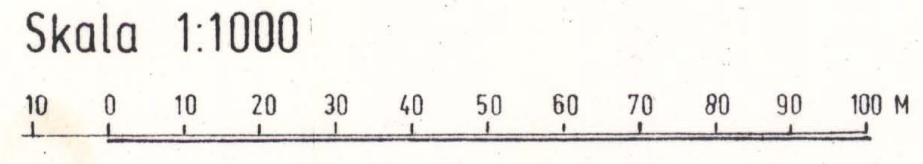


BETECKNINGAR

- STADSPANEGRÄNS
- KVARTERS- ELLER ANNAN OMRÅDESGRÄNS
- BESTÄMMESEGRÄNS
- GRÄNSLINJE EJ AVSEDD ATT FASTSTÄLLAS
- FÖRBUD MOT UTFART; TVÄRSTRECK MED PIL MARKERAR FÖRBUDETS SLUT
- GATUMARK
- PARK ELLER PLANTERING
- BF OMRÅDE FÖR BOSTADSÄNDAMÅL, FRISTÄENDE HUS
- Bh OMRÅDE FÖR BOSTADS- OCH HANDELSÄNDAMÅL
- MARK SOM ICKE FÅR BEBYGGAS
- U MARK TILLGÄNGLIG FÖR UNDERJORDISKA LEDNINGAR
- +0.0 FÖRESLAGEN GATUHÖJD
- 400 TILLÅTEN BYGGNADSYTA I M²
- I II ANTAL VÅNINGAR
- n UTÖVER ANGIVET VÅNINGANTAL FÅR VIND ICKE INREDAS

Tillhör Vallentuna kommunfullmäktiges beslut i s. 873
 A. J. Andersson
 Sekreterare

73-09-04
 Skattsindelns denna ändring av stadsplan/byggnadsplan på skatt lämnats till beslut samma dag närmare utvisar Länsstyrelsen i Stockholms län som ovan.
 P. Hämstens vägnär
 Eva Söderlund

KOPIAN BESTYRKES I TJÄNSTEN

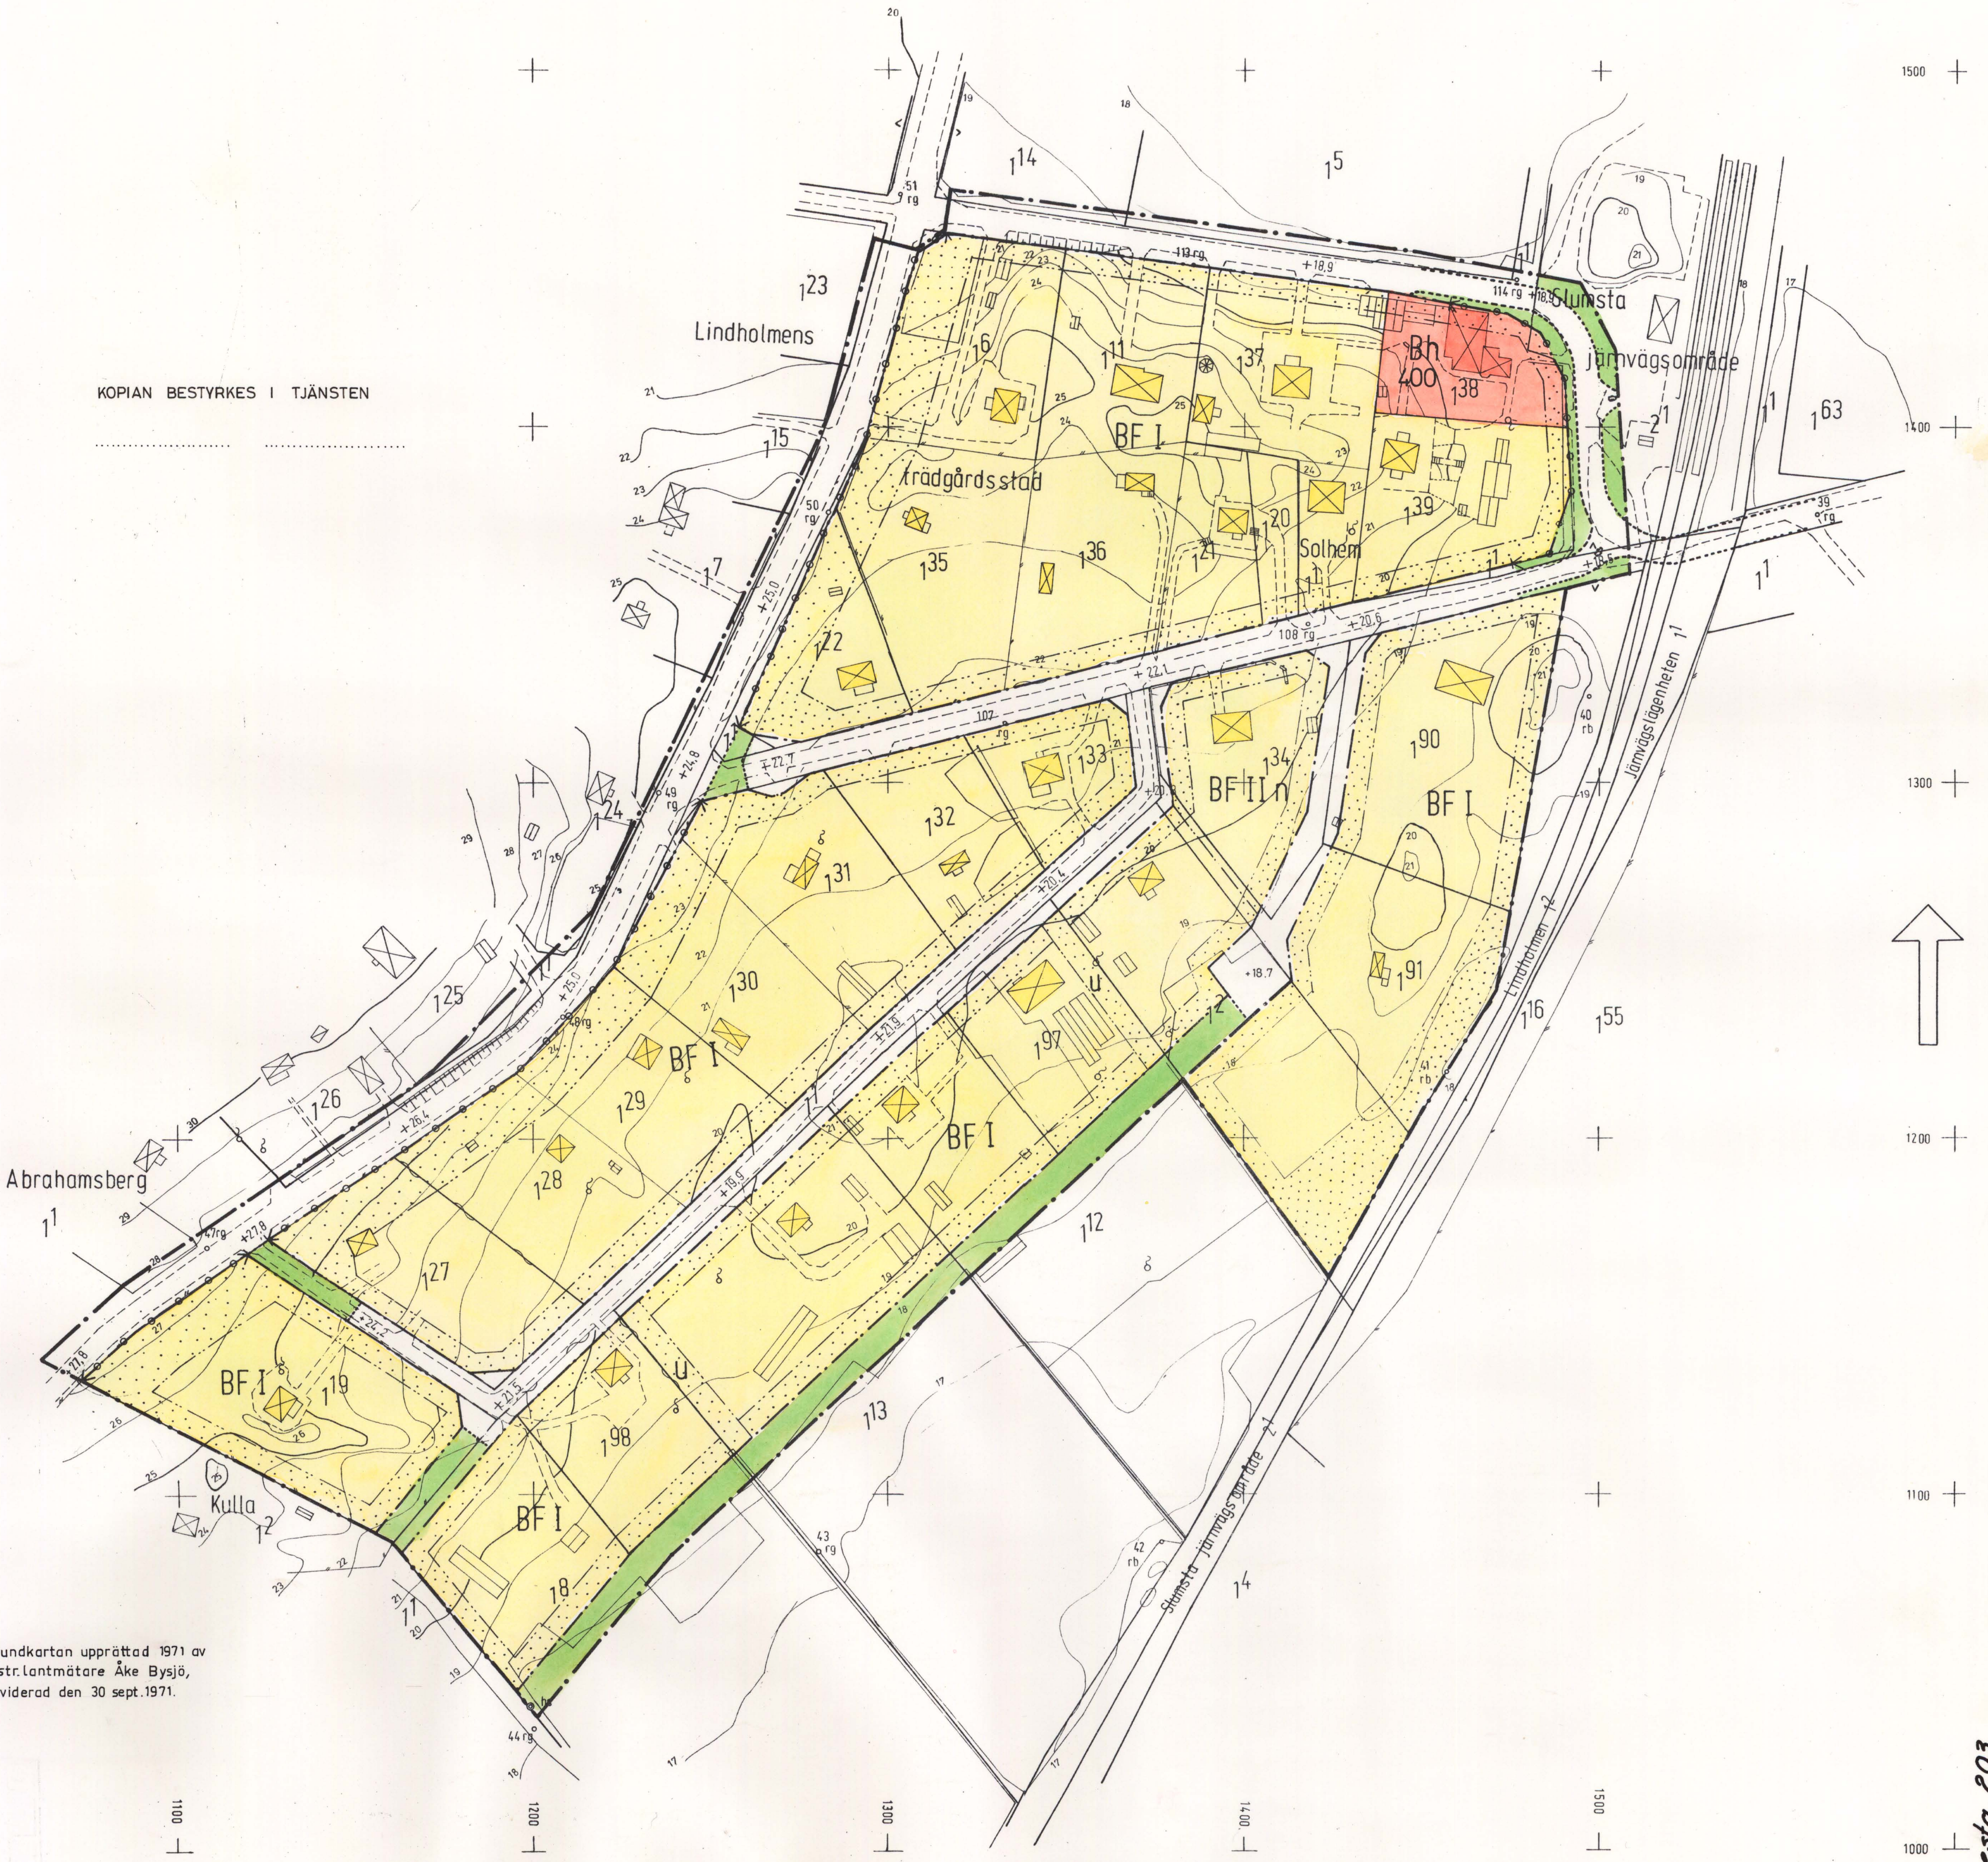

Grundkartan upprättad 1971 av
 distr. Lantmätare Åke Bysjö,
 reviderad den 30 sept. 1971.

Kopiens likhet med originalet
 bestyrkes i tjänsten:
 A. Öhman