


GRUNDKARTEBETECKNINGAR:

- gräns för fastighet eller samfällt område
- annan gräns
- ☒ bostadshus, uthus
- +— staket
- +— häck
- +— stödmur
- +— stenmur
- +— elektrisk högspänningsledning med inmätta stöd
- +— väg
- +— dike
- brunn
- δ nedstigningsbrunn
- +0.0 fastställd höjd å gata eller väg
- 0.0 avvägd höjd
- ~ höjdkurvor
- polygonpunkt
- ⊕ höjdfixpunkt
- gränsmärke
- + rutnätspunkt
- 2³ jordregisternummer å fastighet
- serv servitutsområde

Grundkartan upprättad år 1952 och reviderad 1974.05.17 av distriktslantmätare Åke Bysjö.

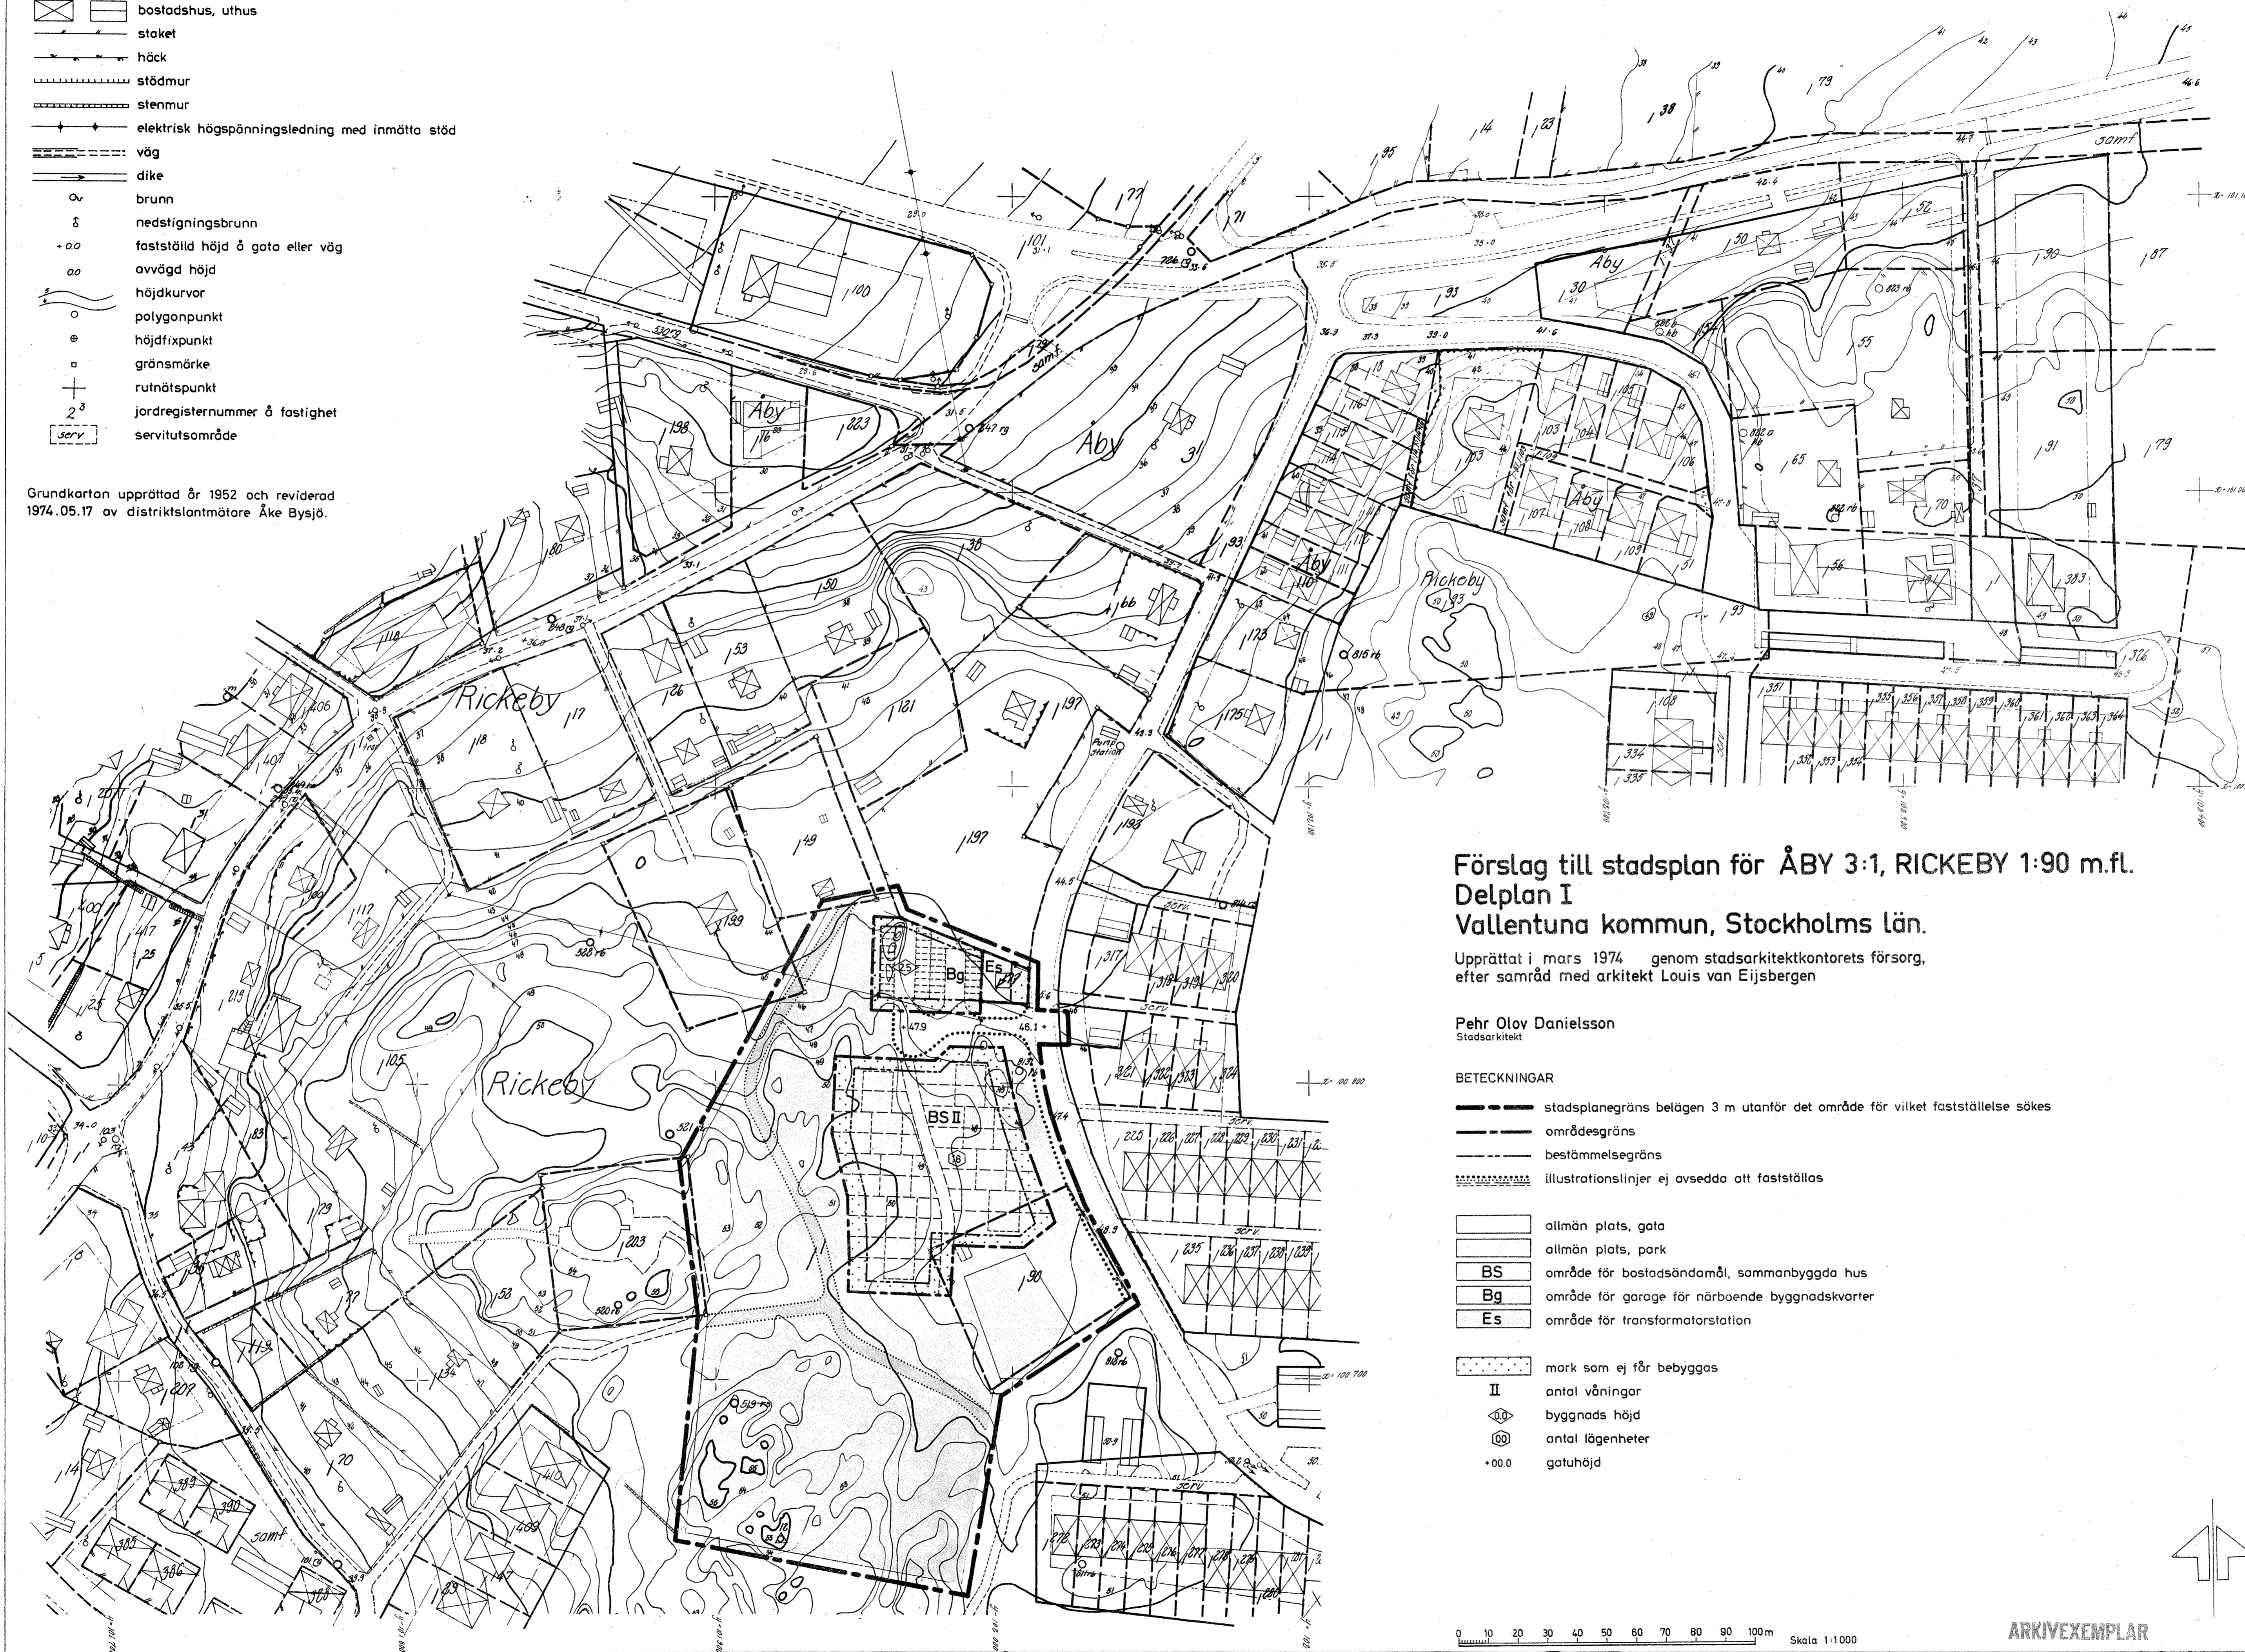

Förslag till stadsplan för ÅBY 3:1, RICKEBY 1:90 m.fl.
Delplan I
Vallentuna kommun, Stockholms län.

Upprättat i mars 1974 genom stadsarkitektkontorets försorg,
efter samråd med arkitekt Louis van Eijsbergen

Pehr Olov Danielsson
Stadsarkitekt

BETECKNINGAR

- +— stadsplanegräns belägen 3 m utanför det område för vilket fastställelse sökes
- områdesgräns
- bestämmelsegräns
- ~ illustrationslinjer ej avsedda att fastställas
- allmän plats, gata
- allmän plats, park
- BS område för bostadsändamål, sammanbyggda hus
- Bg område för garage för närboende byggnadskvarter
- Es område för transformatorstation
- mark som ej får bebyggas
- II antal våningar
- ⊕ byggnads höjd
- ⊕ antal lägenheter
- +0.0 gatuhöjd

0 10 20 30 40 50 60 70 80 90 100m Skala 1:1000

ARKIVEXEMPLAR

S 75 10 06
PLANARKIVET